


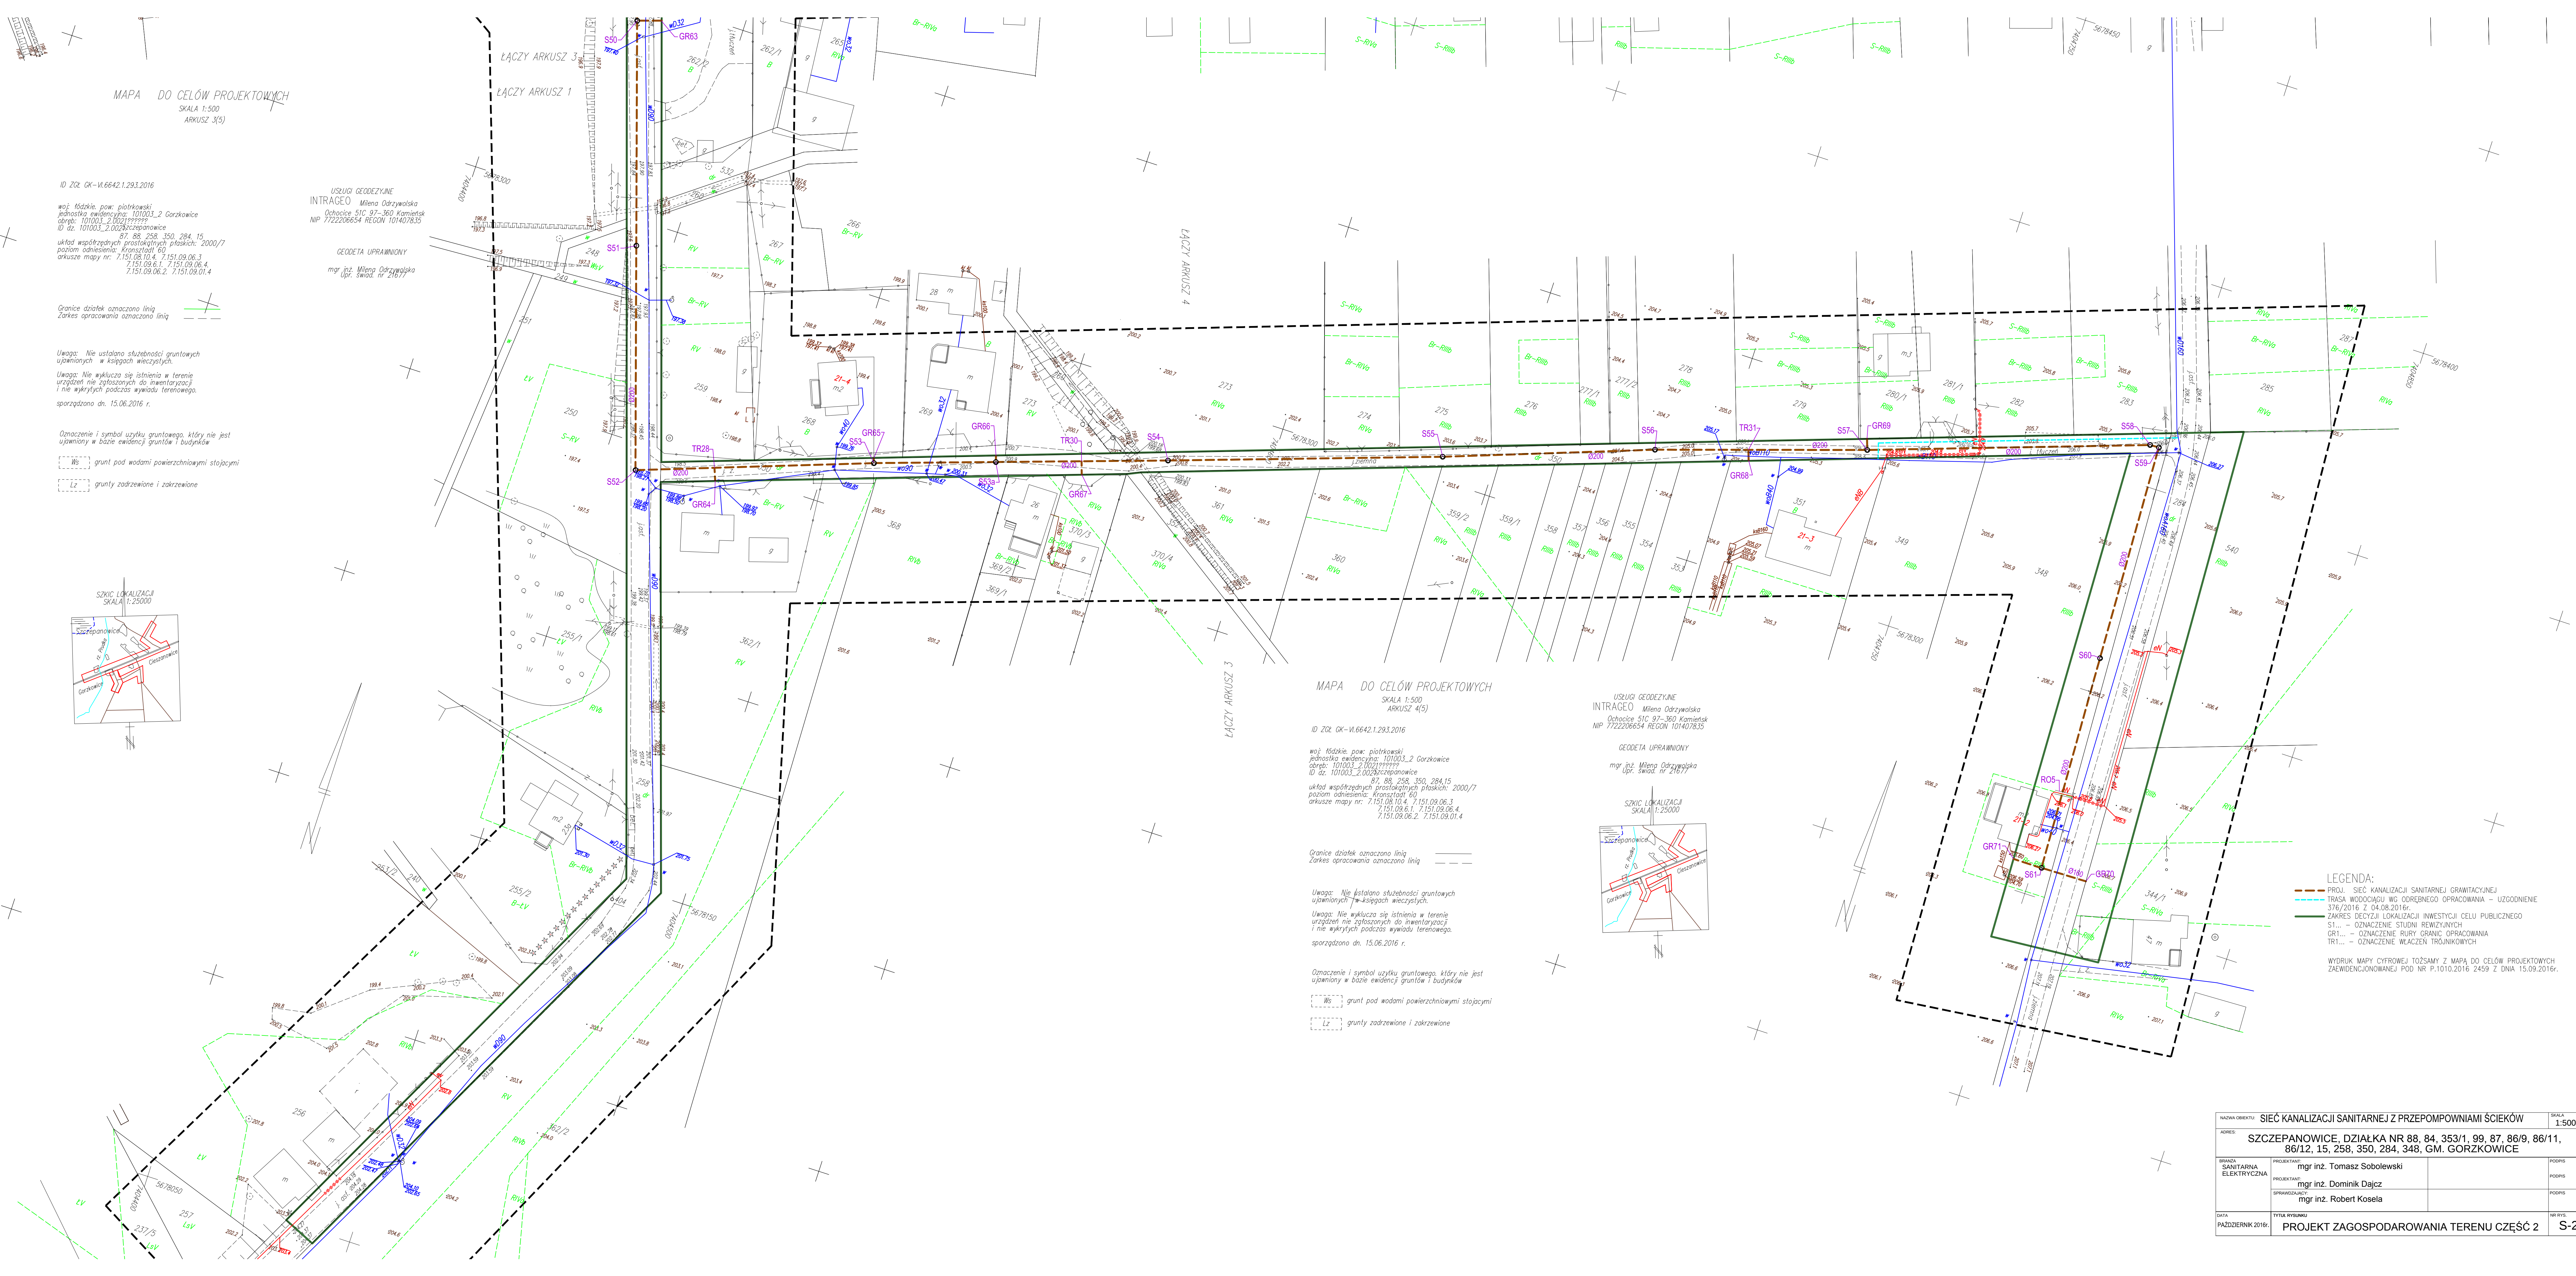

MAPA DO CELÓW PROJEKTOWYCH
SKALA 1:500
ARKUSZ 3(5)

ID ZOL GK-VI.6642.1.293.2016

woj. łódzkie, pow. piotrkowski
jednostka ewidencyjna: 101003_2 Gorkowice
dobra: 101003_2.002199999
ID dz. 101003_2.002199999
87, 88, 258, 350, 284, 15
układ współrzędnych prostokątnych płaskich: 2000/7
poziom odniesienia: Krasztadt 60
7151.09.6.1, 7151.09.06.3
7151.09.6.1, 7151.09.06.4
7151.09.06.2, 7151.09.01.4

USŁUGI GEODEZYJNE
INTRAGEO Milena Odrzywska
Ochocka 51C. 97-360 Kamieńsk
NIP 7722206654 REGON 101407835

GEODETA UPRAWNIOWY
mgr inż. Milena Odrzywska
Upr. Świad. nr 21677


Granice działek oznaczono linią
Zakres opracowania oznaczono linią

Uwaga: Nie ustalono służebności gruntowych
upamiętnionych w księgach wieczystych.

Uwaga: Nie wyklucza się istnienia w terenie
urządzeń nie zafasowanych do inwentaryzacji
i nie wykrytych podczas wywiadu terenowego.
sporządzono dn. 15.06.2016 r.

Oznaczenie i symbol użytku gruntowego, który nie jest
ujawniony w bazie ewidencji gruntów i budynków

Ws - grunt pod wodami powierzchniowymi stojącymi
Lz - grunty zakrzewione i zakrzewiane

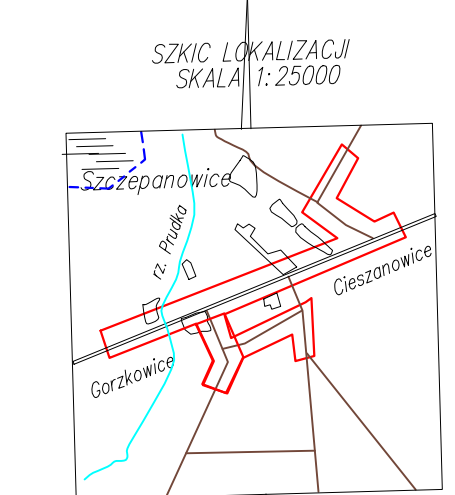

MAPA DO CELÓW PROJEKTOWYCH
SKALA 1:500
ARKUSZ 4(5)

ID ZOL GK-VI.6642.1.293.2016

woj. łódzkie, pow. piotrkowski
jednostka ewidencyjna: 101003_2 Gorkowice
dobra: 101003_2.002199999
ID dz. 101003_2.002199999
87, 88, 258, 350, 284, 15
układ współrzędnych prostokątnych płaskich: 2000/7
poziom odniesienia: Krasztadt 60
7151.09.6.1, 7151.09.06.3
7151.09.6.1, 7151.09.06.4
7151.09.06.2, 7151.09.01.4

Granice działek oznaczono linią
Zakres opracowania oznaczono linią

Uwaga: Nie ustalono służebności gruntowych
upamiętnionych w księgach wieczystych.


Uwaga: Nie wyklucza się istnienia w terenie
urządzeń nie zafasowanych do inwentaryzacji
i nie wykrytych podczas wywiadu terenowego.
sporządzono dn. 15.06.2016 r.

Oznaczenie i symbol użytku gruntowego, który nie jest
ujawniony w bazie ewidencji gruntów i budynków

Ws - grunt pod wodami powierzchniowymi stojącymi
Lz - grunty zakrzewione i zakrzewiane

USŁUGI GEODEZYJNE
INTRAGEO Milena Odrzywska
Ochocka 51C. 97-360 Kamieńsk
NIP 7722206654 REGON 101407835

GEODETA UPRAWNIOWY
mgr inż. Milena Odrzywska
Upr. Świad. nr 21677

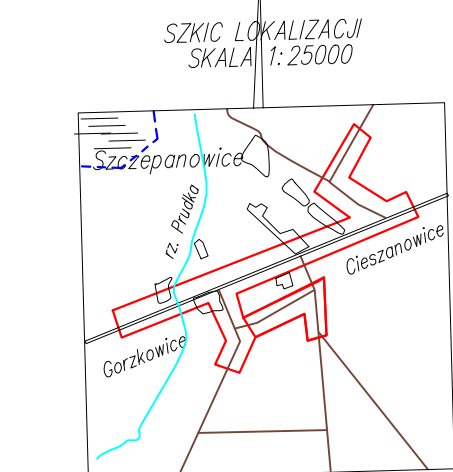

LEGENDA:

PROJ. SIĘĆ KANALIZACJI SANITARNEJ GRAWITACYJNEJ
TRASA WODOCIĄGU WG ODRĘBNEGO OPRAWNIOWANIA - UZGODNIENIE
376/2016 Z 04.08.2016r.
ZAKRES DECYZJI LOKALIZACJI INWESTYCJI CELU PUBLICZNEGO
S1... - OZNACZENIE STUDIUM REWIZYJNYCH
GR1... - OZNACZENIE RURY GRANIC OPRAWNIOWANIA
TR1... - OZNACZENIE WŁĄCZEN TRÓJNIKOWYCH

WYDRUK MAPY CYFROWEJ TOŻSAMY Z MAPĄ DO CELÓW PROJEKTOWYCH
ZAEWIDENCJONOWANEJ POD NR P.1010.2016.2459 Z DNIA 15.09.2016r.

NAZWA OBIEKTU: SIĘĆ KANALIZACJI SANITARNEJ Z PRZEPOMPOWNIAMI ŚCIEKÓW		SKALA: 1:500
ADRES: SZCZEPANOWICE, DZIAŁKA NR 88, 84, 353/1, 99, 87, 86/9, 86/11, 86/12, 15, 258, 350, 284, 348, GM. GORKOWICE		
BRANŻA: SANITARNA ELEKTRYCZNA	PROJEKTANT: mgr inż. Tomasz Sobolewski	PODSIS:
	PROJEKTANT: mgr inż. Dominik Dajcz	PODSIS:
	SPRACOWUJĄCY: mgr inż. Robert Kosela	PODSIS:
DATA: PAŹDZIERNIK 2016r.	TYTUŁ RYSUNKU: PROJEKT ZAGOSPODAROWANIA TERENU CZĘŚĆ 2	NR RYS: S-2