

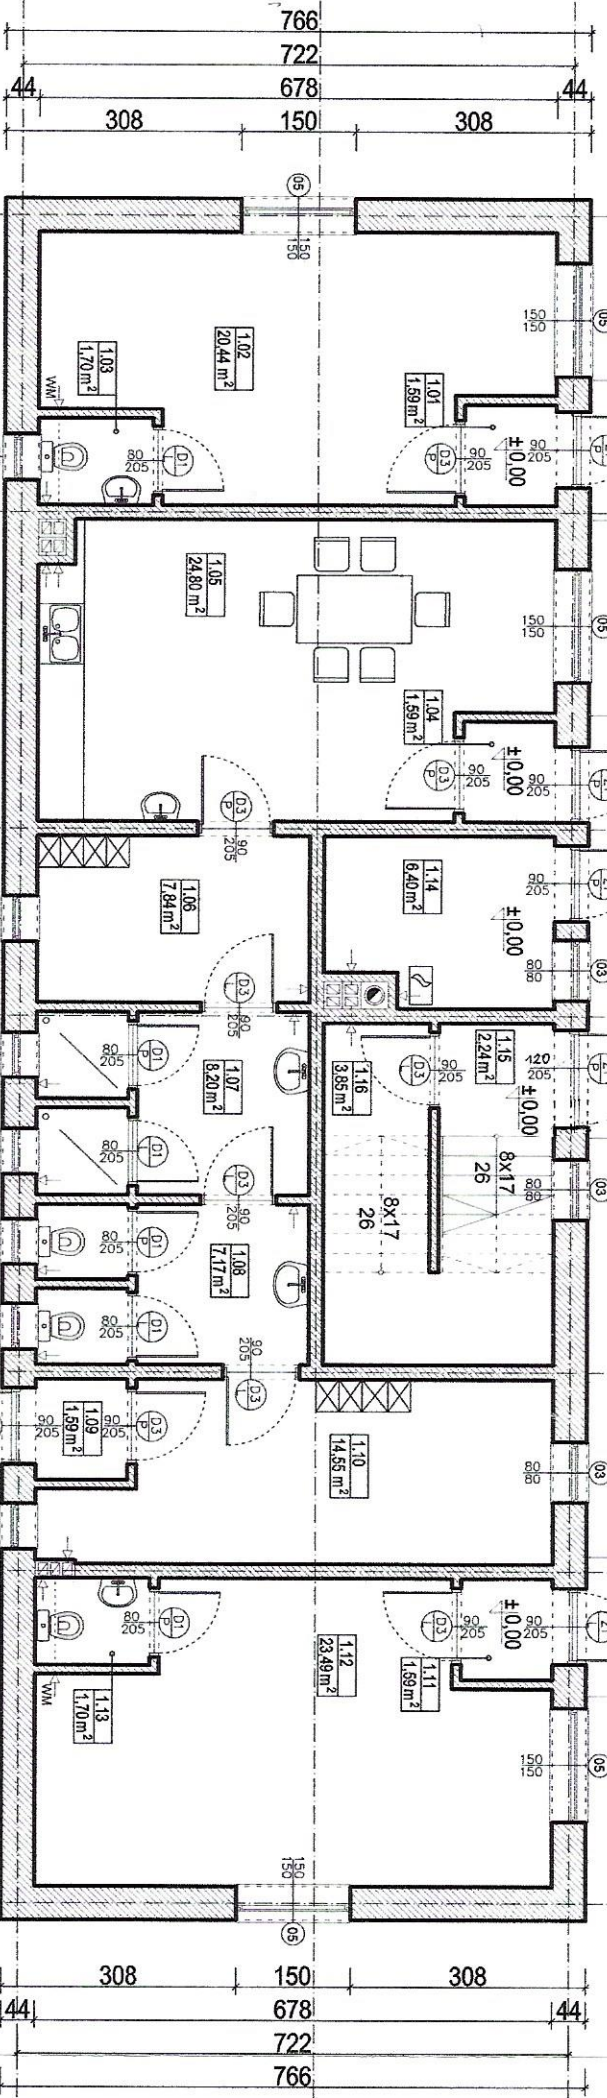


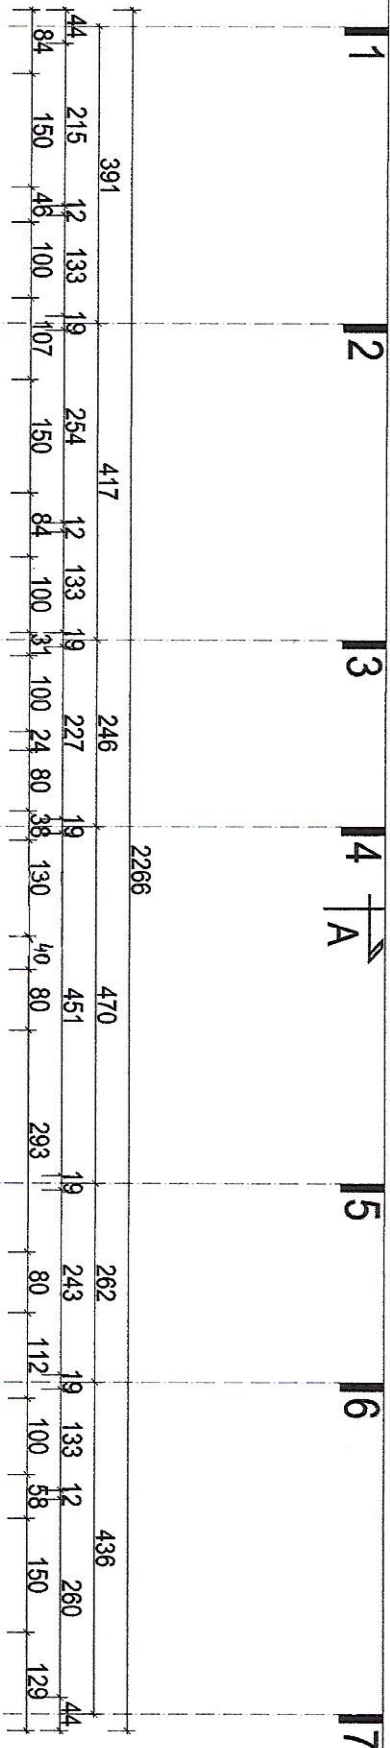

POWIERZCHNIA UŻYTKOWA	
L.P.	POMIESZCZENIE
1.01	wiatrołap
1.02	pom. biurowe
1.03	w.c.
1.04	wiatrołap
1.05	pom. socjalne
1.06	szatnia odzieży domowej
1.07	węzeł sanitarny
1.08	węzeł sanitarny
1.09	wiatrołap
1.10	szatnia odzieży roboczej
1.11	wiatrołap
1.12	pom. biurowe
1.13	w.c.
1.14	pom. techniczne
1.15	komunikacja
1.16	pom. gospodarcze
SUMA	
POWIERZCHNIA ZABUDOWY	
KUBATURA	

LEGENDA OZNACZEŃ	
	proj. cegła
	proj. żelbet
	proj. beton
	proj. ocieplenie
	ŁF ława fundamentowa
	W wieniec żelbetowy
	TŻ trzpień żelbetowy
	NP nadproże
	XXX posadowienie elementu (cm)

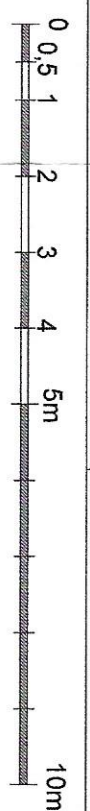

ŚCIANY PRZYZIEMIĄ PODDASZA:

- POTOTERM TYPU 44/18,8
- GR. 44/18,8cm- WARSTWA NOŚNA
- SPOINA SYSTEMOWA
- TYNK WEWN. CEM.-WAP. KAT. III
- TYNK ZEWN. CIENKOWARSTWOWY NA SIATCE

MATERIAŁY:

BETON:

Konstrukcja żelbetowa: C16/20 (B20) S3

STAŁ:

Śruby: M20 kl.5,8

Zbrojenie główne: 34GS (A-III)

Sitzemiona: S235JRG2 (A-I)

DREWNO:

Konstrukcja drewniana: C30

WIENIEC ŻELBETOWY "W" 25x25cm:

- BETON B20 ZBROJONY 4Ø12
- STRZEMIOMA Ø6 CO 20cm
- OTULINA ZBROJENIA: 2cm

TRZPIEŃ ŻELBETOWY "TŻ" 25x25cm:

- BETON B20 ZBROJONY: "TŻ"- 4Ø12
- STRZEMIOMA Ø6 CO 20cm
- PRZY WIENCU ZAGĘŚCIĆ DO 9cm
- DŁUGOŚĆ ZAKOTWIENIA ZBROJENIA GŁÓWNEGO W WIENCU 50cm
- OTULINA ZBROJENIA: 2cm

NADPROŻA "NP":

- PREFABRYKOWANE: "L-19"
- ŻELBETOWE:
- ZBROJENIE GÓRNE 2Ø12,
- ZBROJENIE DOLNE 3Ø12,
- STRZEMIOMA Ø6 CO 20cm

STROP:

- ZBROJENIE Ø12 DOŁEM KRZYŻOWO CO 20cm
- BETON B20 ZBROJONY
- GRUBOŚĆ PŁYTY STROPOWEJ 12cm

KOPLOWANIE I ODSZCZEPKOWANIE RYSUNKU DO CEŁÓW NIEZAWIAZANYCH Z WYKONANIEM PRZEDMIOTOWEJ INWESTYCJI JEST ZABRONIONE BEZ PISEMNEJ ZGODY.	
IMIE I NAZWISKO	
PROJEKTANT:	mgr inż. arch. Hanna Falkiewicz- Marchniak - upr. bud. nr: BUA.III.16/63 Izba: KP-0138. Specjalność: architektura.
SPRAWDZIŁ:	mgr inż. Michał Janusz- upr. bud. nr WAM/0176/PWOK/15, Izba: WAM/BO/0028/16. Specjalność: konstrukcyjno- budowlana.
OPRACOWAŁ:	mgr inż. Jacek Szykiewicz - upr. bud. nr MAZ/0125/OWOK/07 Izba: MAZ/BO/0766/07.
PROJEKT:	BUDOWA FERMY DROBIU BOKKOWO PODLEŚNE II
INWESTOR:	WRAZ Z INFRASTRUKTURĄ TOWARZYSZĄCĄ
BRANŻA:	Sapere Sp. z o.o. ul. Siemiatkowskiego 20, 06-540 Radzanów
ADRES:	NR EWID. DZIAŁEK: 110/3, 111/2, 111/4, 112/2, 112/4. BOKKOWO PódcieśNE, OBRĘB 0004 BOKKOWO PódcieśNE GM. RADZANÓW, POWIAT MŁAWSKI, WOJ. MAZOWIECKIE.
RYSunEK:	BUDYNEK SOCJALNY RZUT PARTERU
DATA: 12.2019	
PODPIS:	
SKALA: 1:100	
Rys.: 18	