


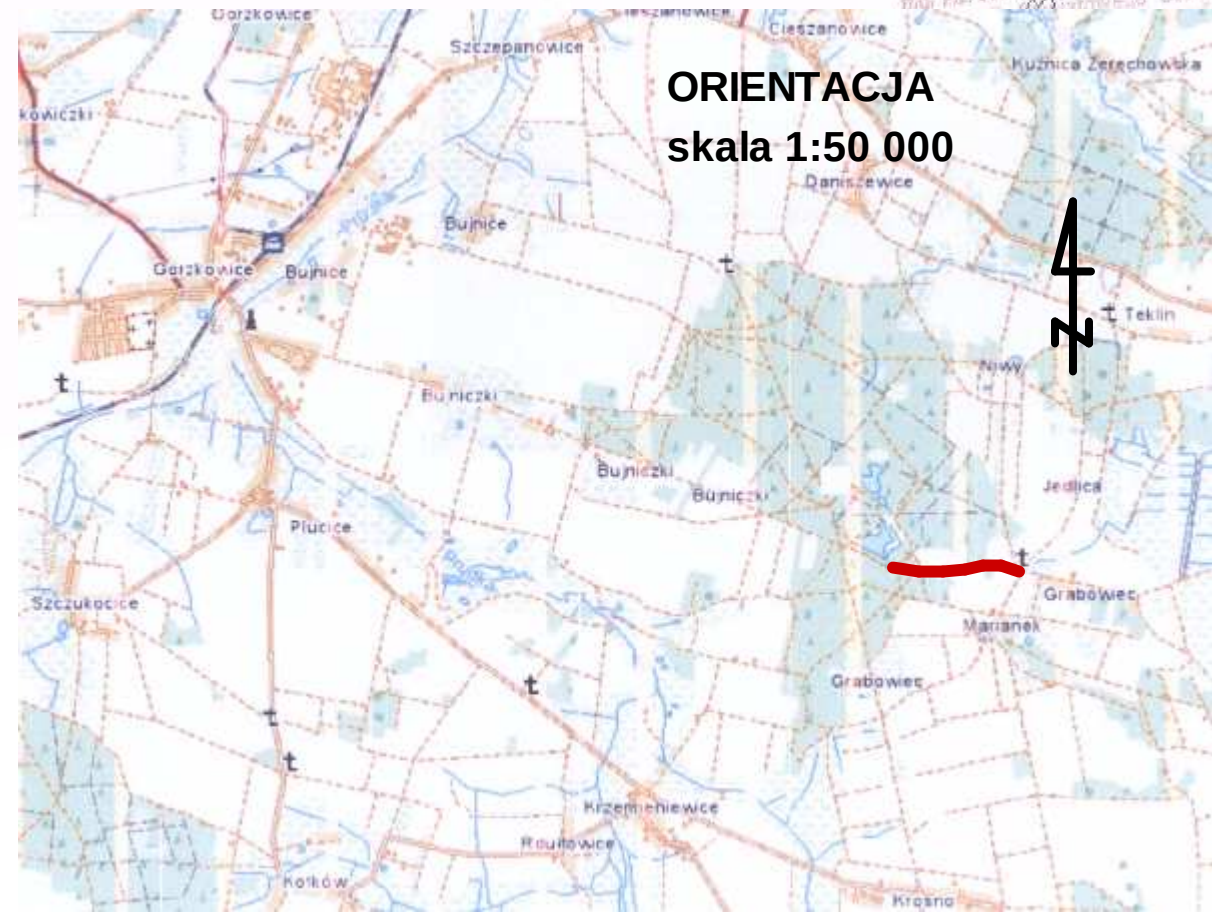


 linia rozgraniczająca teren inwestycji
 krawędź jezdni

"VIA" USŁUGI TECHNICZNE I PROJEKTOWE W BUDOWNICTWIE DROGOWYM
mgr inż. Tadeusz Budkowski
97-300 Piotrków Tryb. ul. Wiśłana 22B

Nazwa obiektu : **"Przebudowa/remont nawierzchni drogi dojazdowej do gruntów rolnych Kol. Krzemianowie w miejscowości Marianek gmina Gorzkowice"**

Teren inwestycji : **gm. Gorzkowice dz. nr 18 obręb Marianek, nr 477 obr. Kol. Krzemieniewice, nr 735 obr. Bujniczki**

Nazwa i adres Inwestora: **Gmina Gorzkowice**
ul. Szkolna 3, 97-350 Gorzkowice

Branża	Imię i nazwisko		Nr uprawnień	Data	Podpis
drogowa	Projektował	mgr inż. Tadeusz Budkowski	SWK/0086/ POQD/04	03.2013	

Nazwa rysunku: **Projekt zagospodarowania terenu**

Skala: **1:1000**

Nr rys.: **1a**