


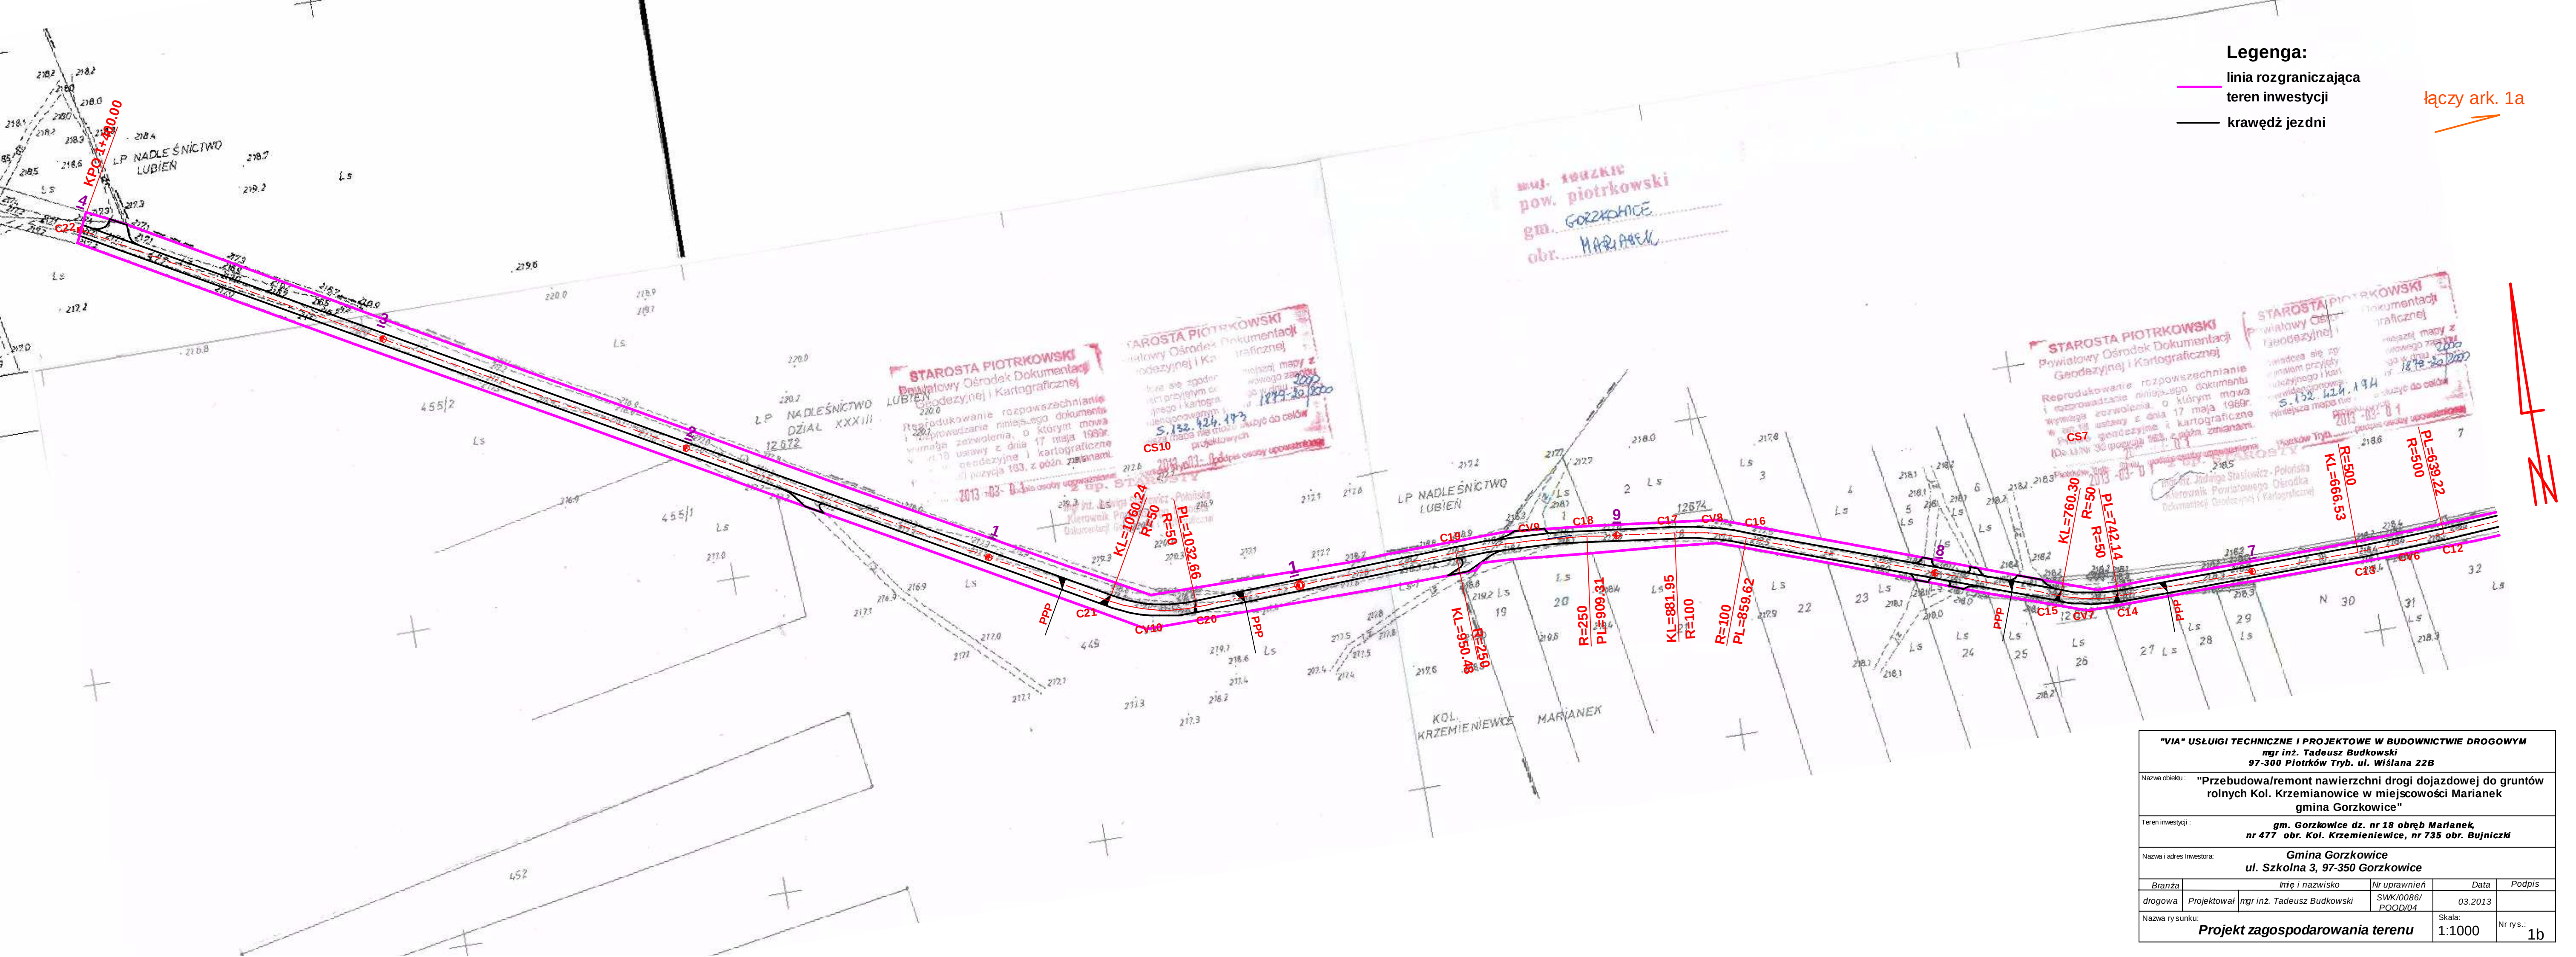

Legenda:
linia rozgraniczająca teren inwestycji
krawędź jezdni

łączy ark. 1a

"VIA" USŁUGI TECHNICZNE I PROJEKTOWE W BUDOWNICTWIE DROGOWYM mgr inż. Tadeusz Budkowski 97-300 Piotrków Tryb. ul. Wiślana 22B					
Nazwa obiektu: "Przebudowa/remont nawierzchni drogi dojazdowej do gruntów rolnych Kol. Krzemieniewice w miejscowości Marianek gmina Gorzkowice"					
Teren inwestycji: gm. Gorzkowice dz. nr 18 obręb Marianek, nr 477 obr. Kol. Krzemieniewice, nr 735 obr. Bujniczki					
Nazwa i adres inwestora: Gmina Gorzkowice ul. Szkolna 3, 97-350 Gorzkowice					
Branża		Imię i nazwisko		Nr uprawnień	Data
drogowa		mgr inż. Tadeusz Budkowski		SWK/0086/POOD/04	03.2013
Nazwa rysunku: Projekt zagospodarowania terenu					Skala: 1:1000
					Nr rys.: 1b