


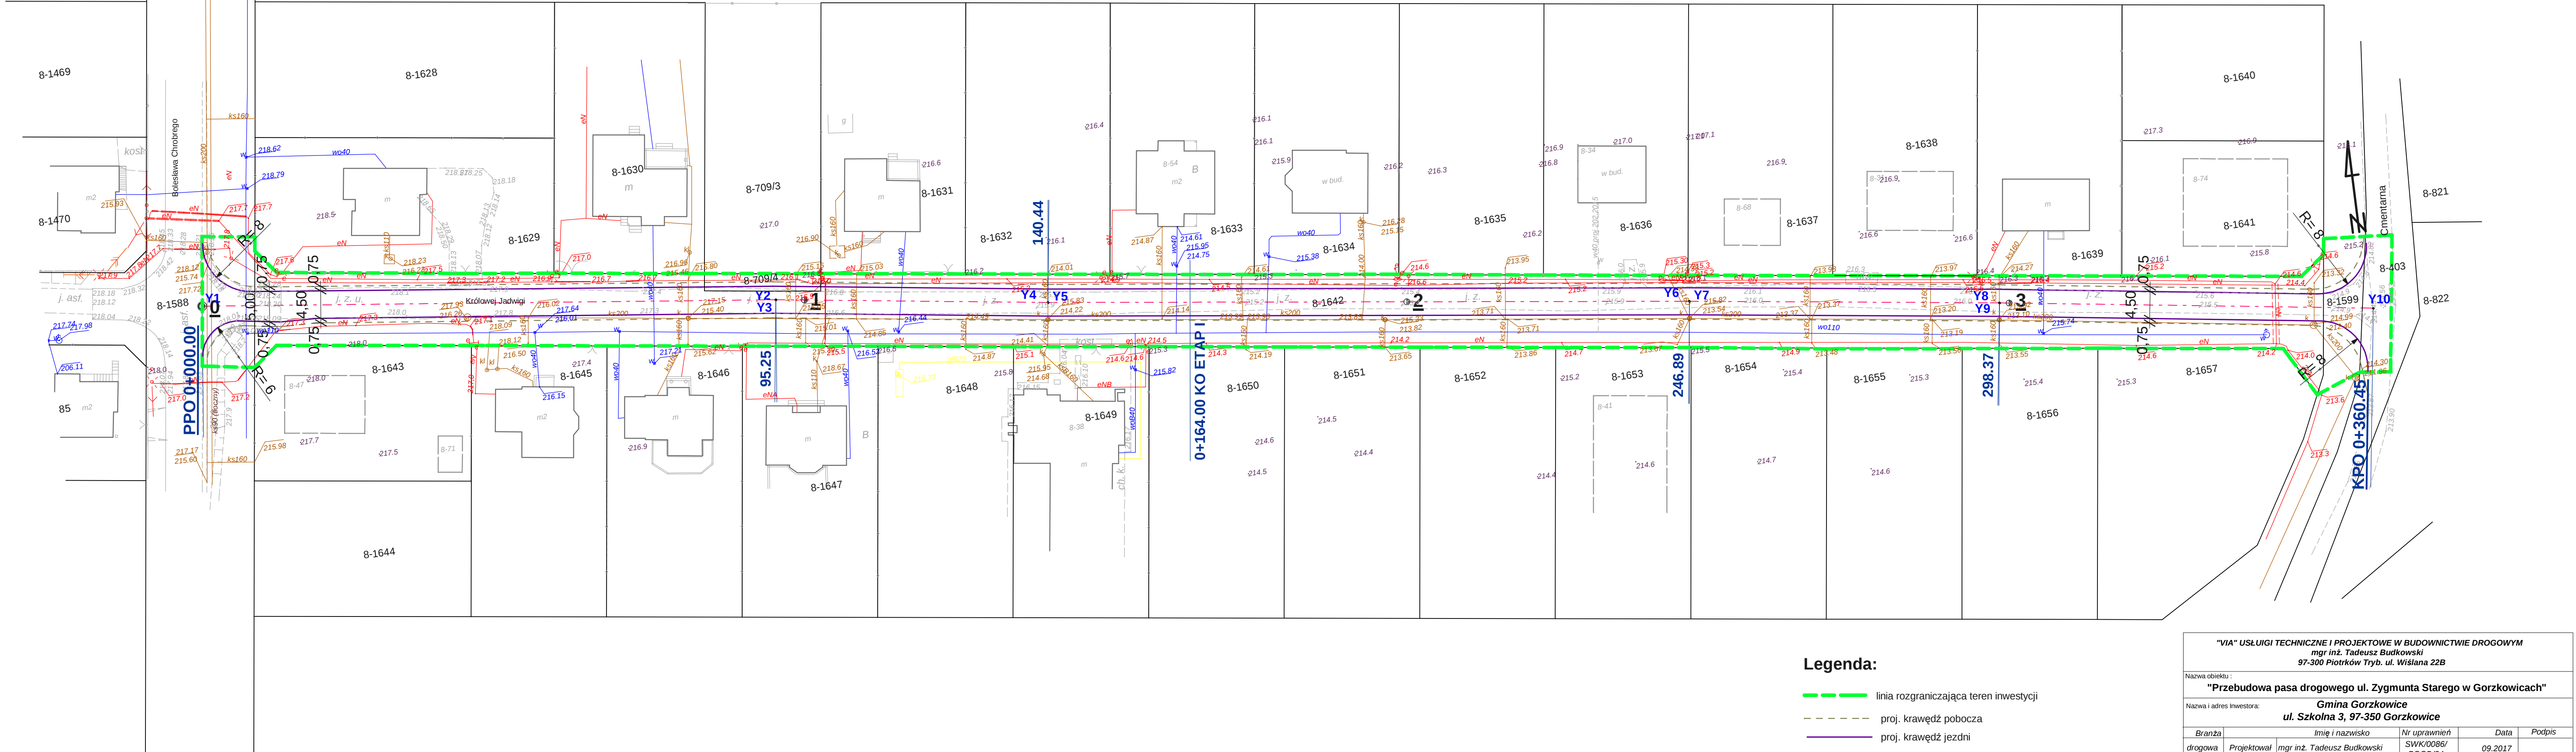

Legenda:

- linia rozgraniczająca teren inwestycji
- proj. krawężł pobocza
- proj. krawężł jezdni

"VIA" USŁUGI TECHNICZNE I PROJEKTOWE W BUDOWNICTWIE DROGOWYM mgr inż. Tadeusz Budkowski 97-300 Piotrków Tryb. ul. Wiślana 22B				
Nazwa obiektu : "Przebudowa pasa drogowego ul. Zygmunta Starego w Gorzkowicach"				
Nazwa i adres Inwestora: Gmina Gorzkowice ul. Szkolna 3, 97-350 Gorzkowice				
Branża	Imię i nazwisko	Nr uprawnień	Data	Podpis
drogowa	Projektował mgr inż. Tadeusz Budkowski	SWK/0086/ POOD/04	09.2017	
Nazwa rysunku: Projekt zagospodarowania terenu			Skala: 1:500	Nr rys.: 2