


PRZEKRÓJ KONSTRUKCYJNY CHODNIKA

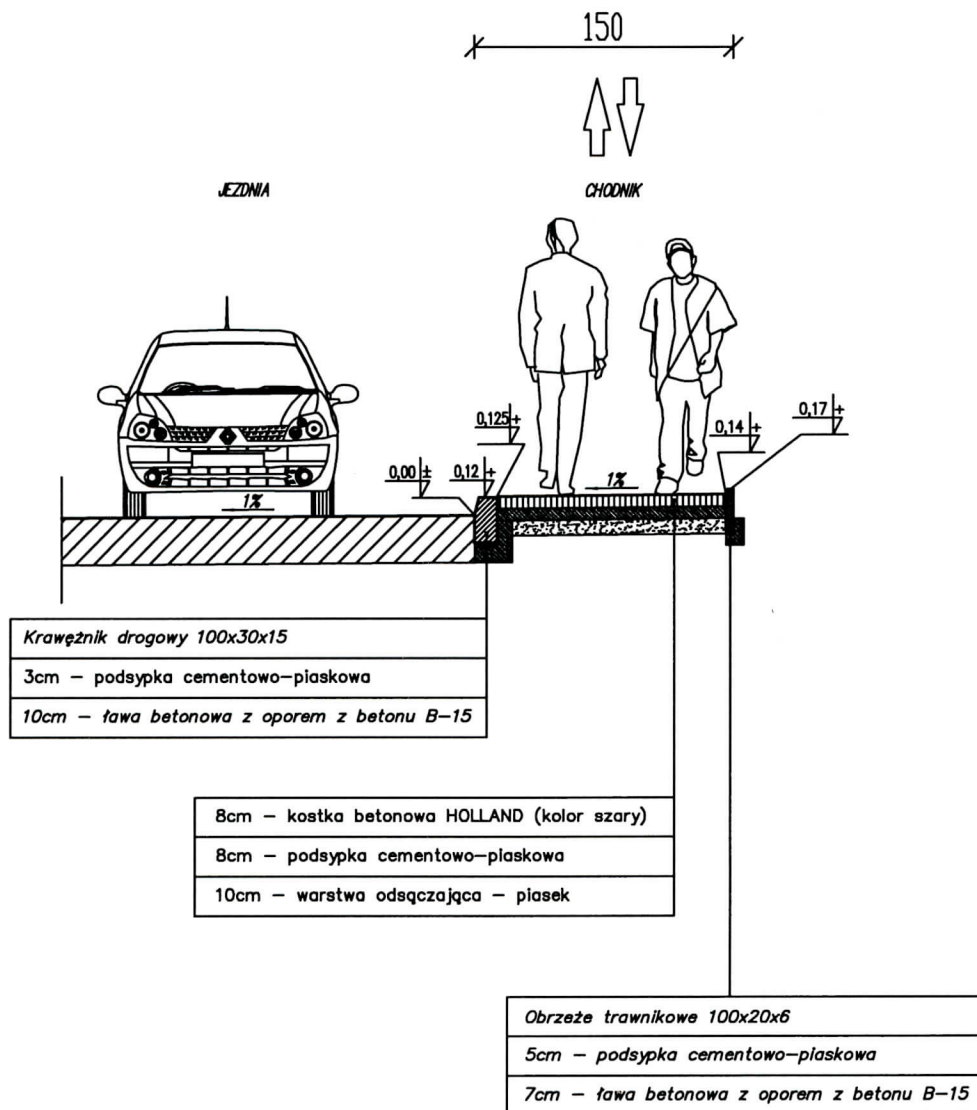

"MEG-BUD" Krzysztof Pabich
97 - 300 Piotrków Tryb. ul. Stolarska 16

tel. kom. 603 66 66 28
krzysztof.pab@poczta.onet.pl

TEMAT :

PRZEBUDOWA PASA DROGOWEGO POLEGAJĄCA
NA BUDOWIE CHODNIKA I ZJAZDÓW DO POSESJI

INWESTOR:

Gmina Gorzkowice, ul. Szkolna 3, 97-350 Gorzkowice

LOKALIZACJA INWEST.:

Plucice, dz. nr ewid. 322, obręb Plucice, gm. Gorzkowice

PROJEKTANT ARCHITEKTURA:

mgr inż. Krzysztof Pabich

upr. nr LOD/1404/ZOOA/11

PROJEKTANT KONSTRUKCJA:

mgr inż. Krzysztof Pabich

upr. nr LOD/0114/PWOK/03

TYTUŁ RYS.:

PRZEKRÓJ NORMALNY

Data:

Grudzień 2016 r.

Skala:


1:50

Nr rys.

1


SZCZEGÓŁY KONSTRUKCYJNE CHODNIKA

Szczegół "A"

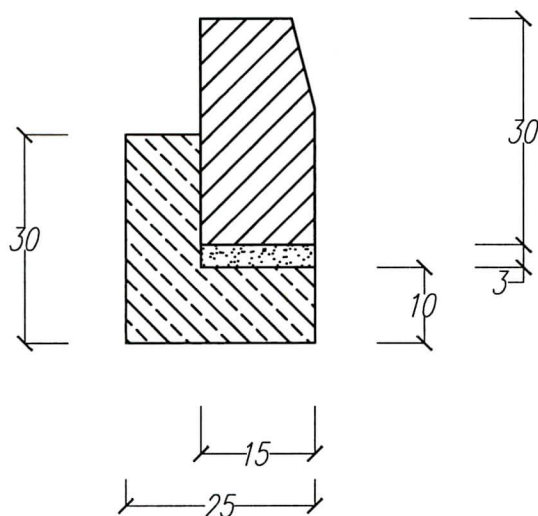

Krawężnik drogowy 100x30x15
na ławie z betonu B-15


Szczegół "B"

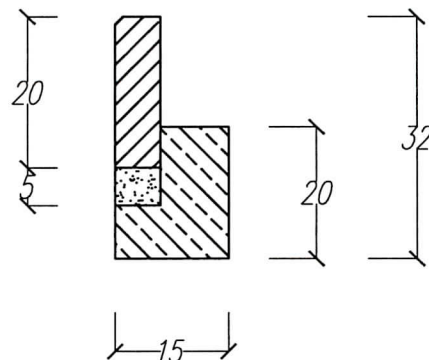

Obrzeże trawnikowe 100x20x6
na ławie z betonu B-15


SZCZEGÓŁY KONSTRUKCYJNE ZJAZDU

Szczegół "C"

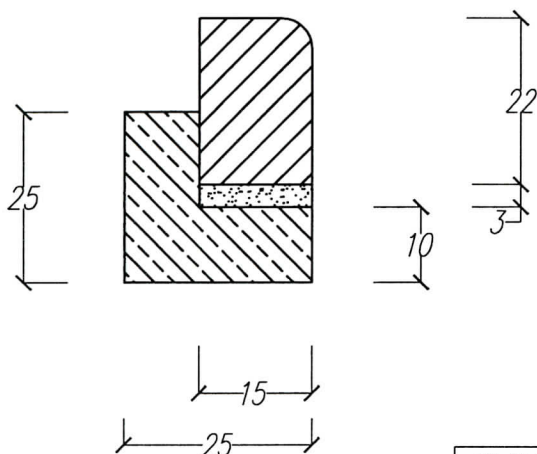


Krawężnik drogowy 100x22x15
na ławie z betonu B-15

Szczegół "D"

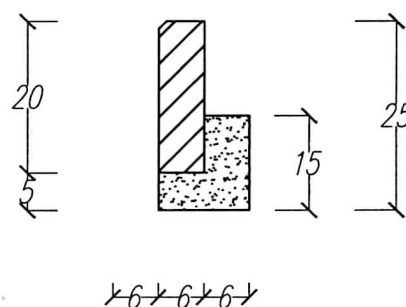

Obrzeże chodnikowe 100x20x6
na podsypce cementowo-piaskowej

"MEG-BUD" Krzysztof Pabich 97 - 300 Piotrków Tryb. ul. Stolarska 16		tel. kom. 603 66 66 28 krzysztof.pabich@poczta.onet.pl
TEMAT : PRZEBUDOWA PASA DROGOWEGO POLEGAJĄCA NA BUDOWIE CHODNIKA I ZJAZDÓW DO POSESJI		
INWESTOR: Gmina Gorzkowice, ul. Szkolna 3, 97-350 Gorzkowice		
LOKALIZACJA INWEST.: Plucice, dz. nr ewid. 322, obręb Plucice, gm. Gorzkowice		
PROJEKTANT ARCHITEKTURA:	mgr inż. Krzysztof Pabich	upr. nr LOD/1404/ZOOA/11
PROJEKTANT KONSTRUKCJA:	mgr inż. Krzysztof Pabich	upr. nr LOD/0114/PWOK/03
TYTUŁ RYS.: SZCZEGÓŁY KONSTRUKCYJNE		
Data:	Grudzień 2016 r.	Skala: 1:10
		Nr rys. 2

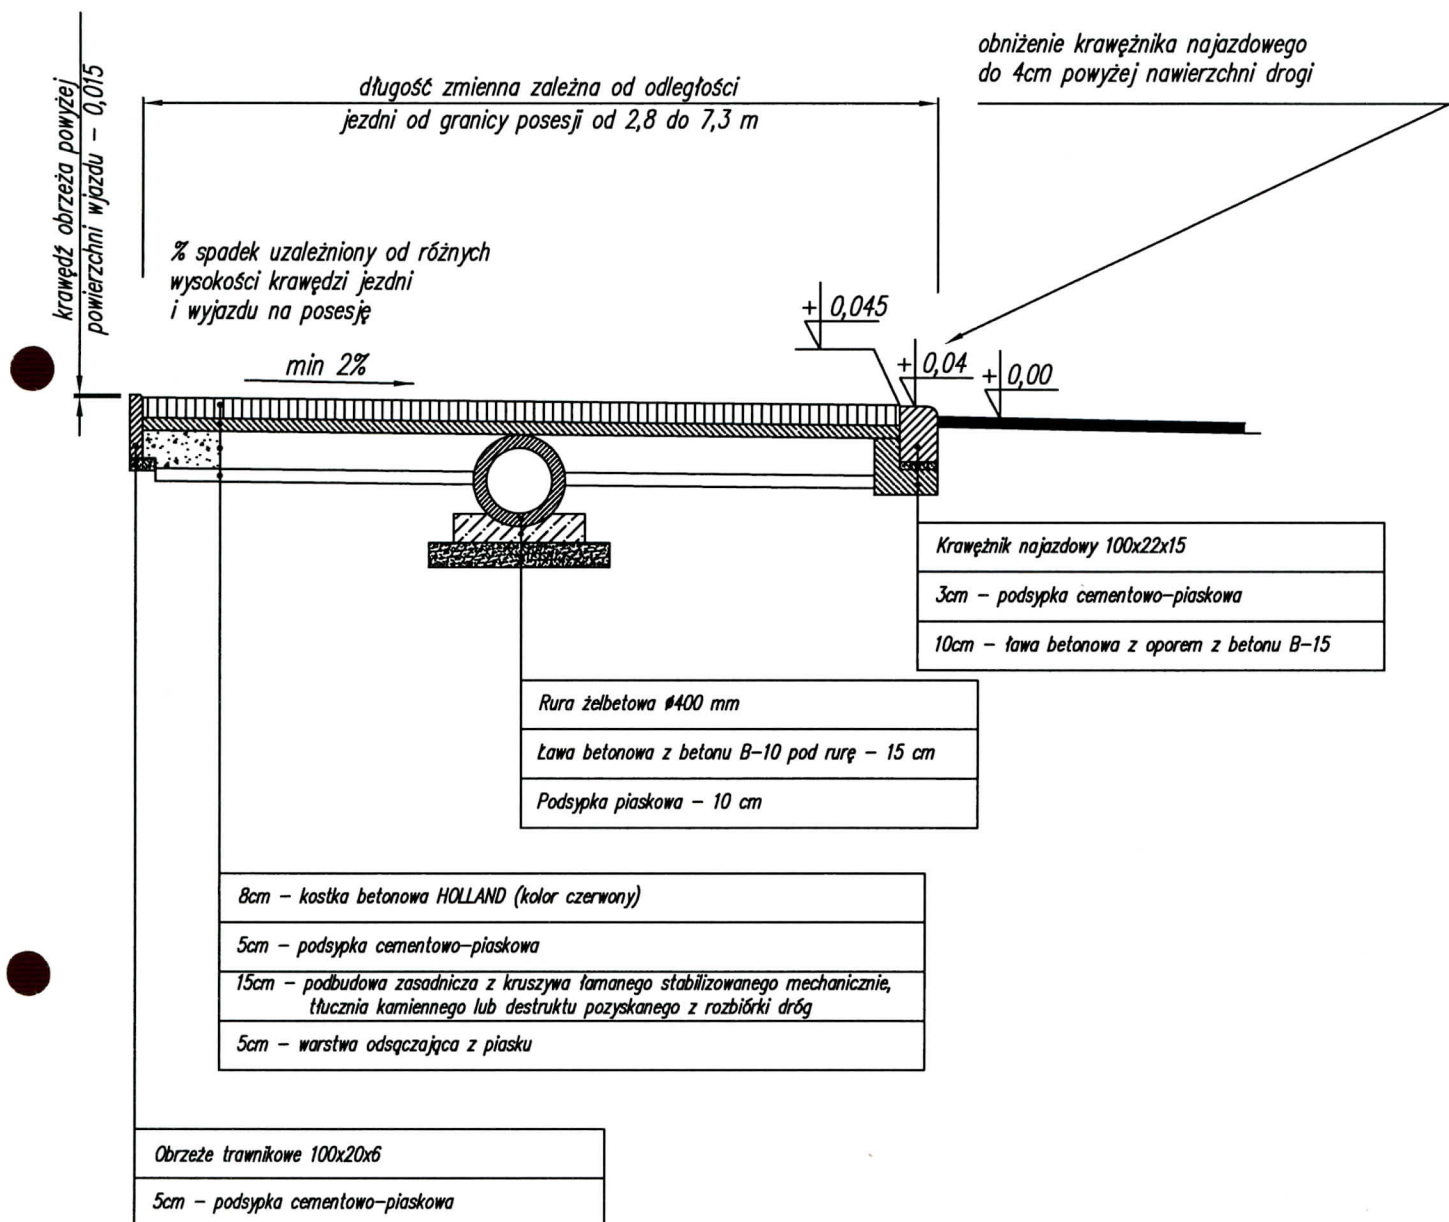

"MEG-BUD" Krzysztof Pabich
97 - 300 Piotrków Tryb. ul. Stolarska 16

tel. kom. 603 66 66 28
krzysztof.pabich@poczta.onet.pl

TEMAT : PRZEBUDOWA PASA DROGOWEGO POLEGAJĄCA NA BUDOWIE CHODNIKA I ZJAZDÓW DO POSESJI

INWESTOR: Gmina Gorzkowice, ul. Szkolna 3, 97-350 Gorzkowice

LOKALIZACJA INWEST.: Plucice, dz. nr ewid. 322, obręb Plucice, gm. Gorzkowice

PROJEKTANT ARCHITEKTURA: mgr inż. Krzysztof Pabich upr. nr LOD/1404/ZOOA/11


PROJEKTANT KONSTRUKCJA: mgr inż. Krzysztof Pabich upr. nr LOD/0114/PWOK/03

TYTUŁ RYS.: PRZEKRÓJ KONSTRUKCYJNY ZJAZDÓW

Data: Grudzień 2016 r.

Skala: 1:30

Nr rys. 3

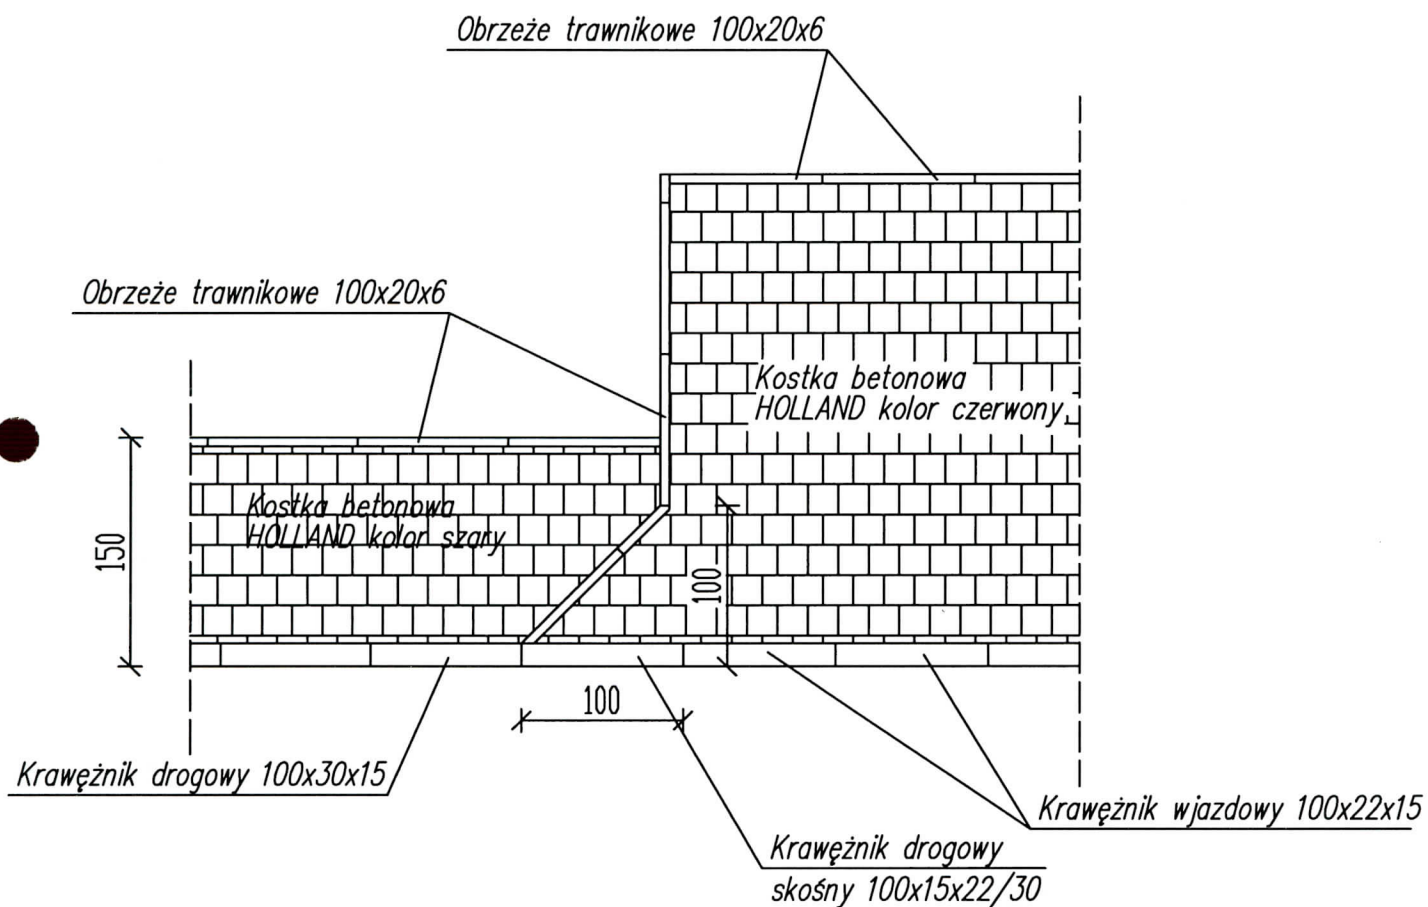

"MEG-BUD" Krzysztof Pabich
97 - 300 Piotrków Tryb. ul. Stolarska 16

tel. kom. 603 66 66 28
krzysztof.pab@poczta.onet.

TEMAT : PRZEBUDOWA PASA DROGOWEGO POLEGAJĄCA
NA BUDOWIE CHODNIKA I ZJAZDÓW DO POSESJI

INWESTOR: Gmina Gorzkowice, ul. Szkolna 3, 97-350 Gorzkowice

LOKALIZACJA INWEST.: Plucice, dz. nr ewid. 322, obręb Plucice, gm. Gorzkowice

PROJEKTANT ARCHITEKTURA: mgr inż. Krzysztof Pabich upr. nr LOD/1404/ZOOA/11

PROJEKTANT KONSTRUKCJA: mgr inż. Krzysztof Pabich upr. nr LOD/0114/PWOK/03

TYTUŁ RYS.: SZCZEGÓŁ ZJAZDU

Data: Grudzień 2016 r.

Skala: 1:50

Nr rys. 4