


|      |                                                        |
|------|--------------------------------------------------------|
| 15,0 | Nawierzchnia boiska warstwa elastyczna urodzajna       |
| 5,0  | Warstwa odsączająca z piasku                           |
|      | Grunt rodzimy dogęszczony powierzchniowo do $I_s=0,95$ |

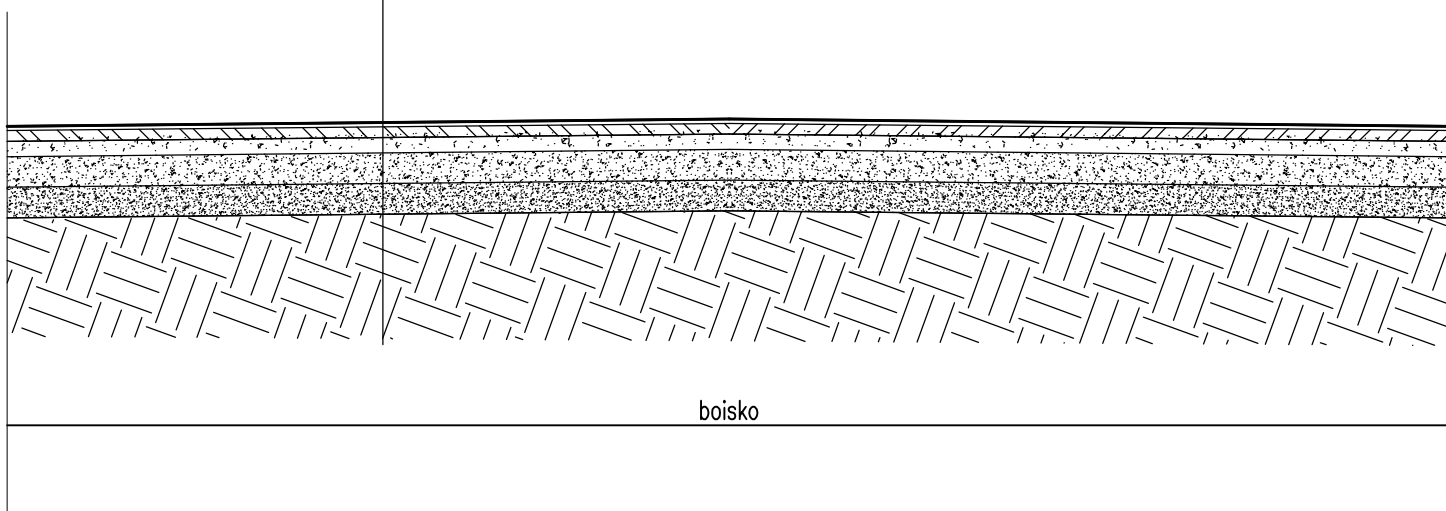

|                                          |                                        |                                                                |        |
|------------------------------------------|----------------------------------------|----------------------------------------------------------------|--------|
| <b>"MEG-BUD"</b> Krzysztof Pabich        |                                        | tel. kom. 603 66 66 28                                         |        |
| 97 - 300 Piotrków Tryb. ul. Stolarska 16 |                                        | krzysztof.pab@poczta.onet.pl                                   |        |
| TEMAT :                                  |                                        | <b>BUDOWA BOISKA TRAWIASTEGO</b>                               |        |
| INWESTOR:                                |                                        | Gmina Gorzkowice, ul. Szkolna 3, 97-350 Gorzkowice             |        |
| LOKALIZACJA INWEST.:                     |                                        | Grabostów, dz. nr ewid. 283/1, obręb Grabostów, gm. Gorzkowice |        |
| PROJEKTANT:                              | mgr inż. Krzysztof Pabich              | upr. nr LOD/0114/PWOK/03<br>upr. nr LOD/1404/ZOOA/11           | Podpis |
| TYTUŁ RYS.:                              | <b>PRZEKRÓJ PRZEZ BOISKO TRAWIASTE</b> |                                                                |        |
| Data:                                    | Czerwiec 2018 r.                       | Skala:                                                         | 1:25   |
|                                          |                                        | Nr rys.                                                        | 2      |