



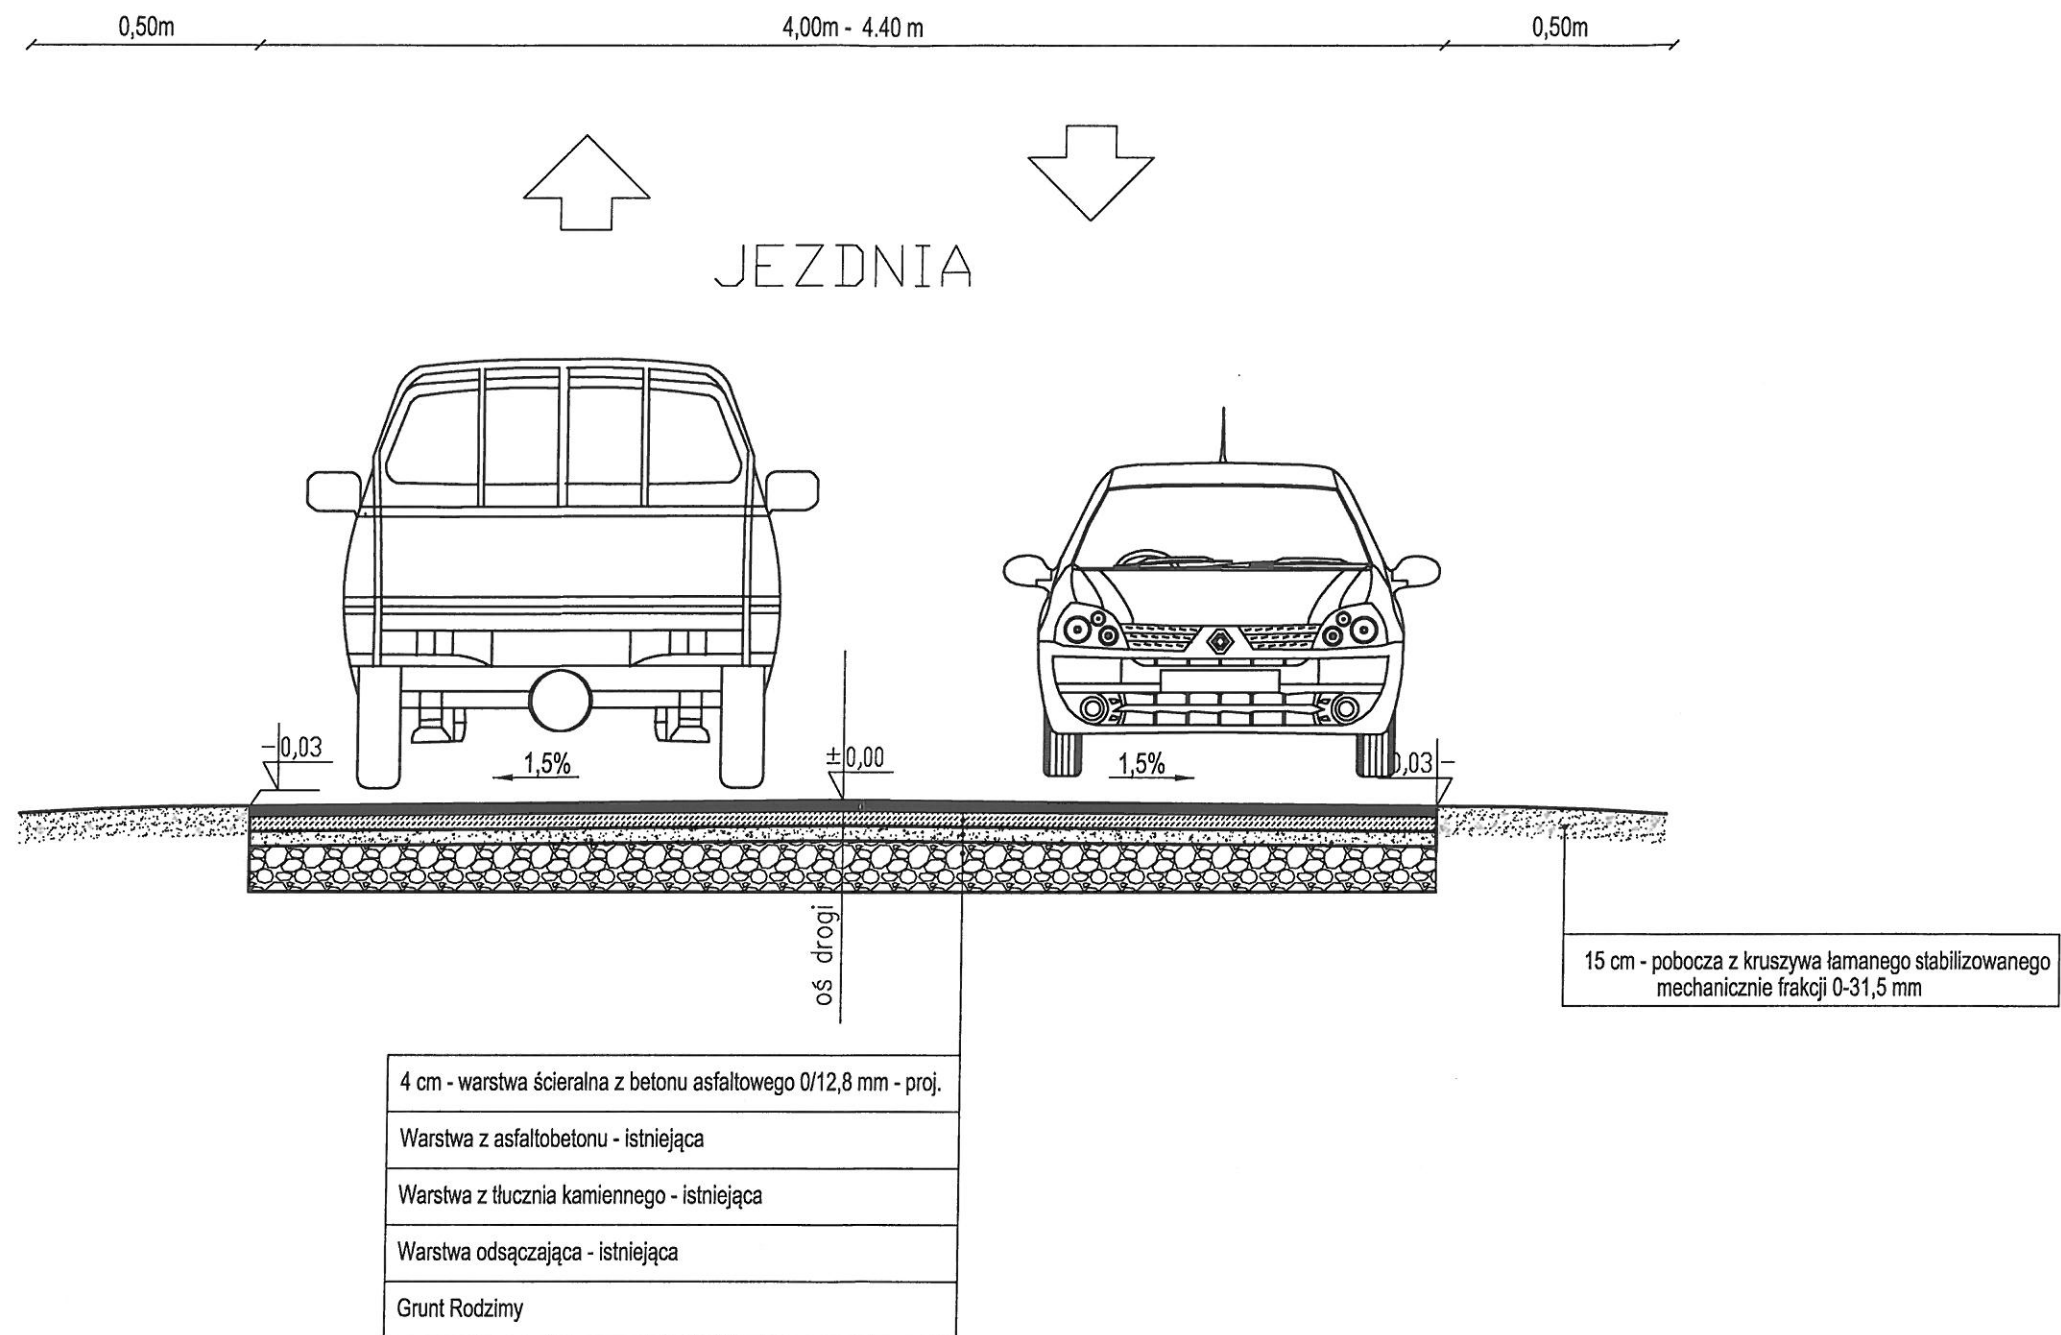


KaeM Inwest S.C. Małgorzata Pabich, Krzysztof Pabich 97-300 Piotrków Tryb. ul.Stolarska 16			
INWESTOR:	Gmina Gorzkowice, ul. Szkolna 3 97-350 Gorzkowice		
OPRACOWANIE:	PRZEBUDOWA GMINNEJ DROGI DOJAZDOWEJ DO GRUNTÓW ROLNYCH W MIEJSCOWOŚCI BUJNICE		
RYSUNEK:	Przekrój normalny B - B Na odc. od 0+0,500 do 0+0,620	NR RYS. 2	skala 1:30
PROJEKTANT:	mgr inż. Krzysztof Pabich	UPRAWNIENIA: LOD/0114/PWOK/03 LOD/1404/ZOODA/11 <i>RM</i>	

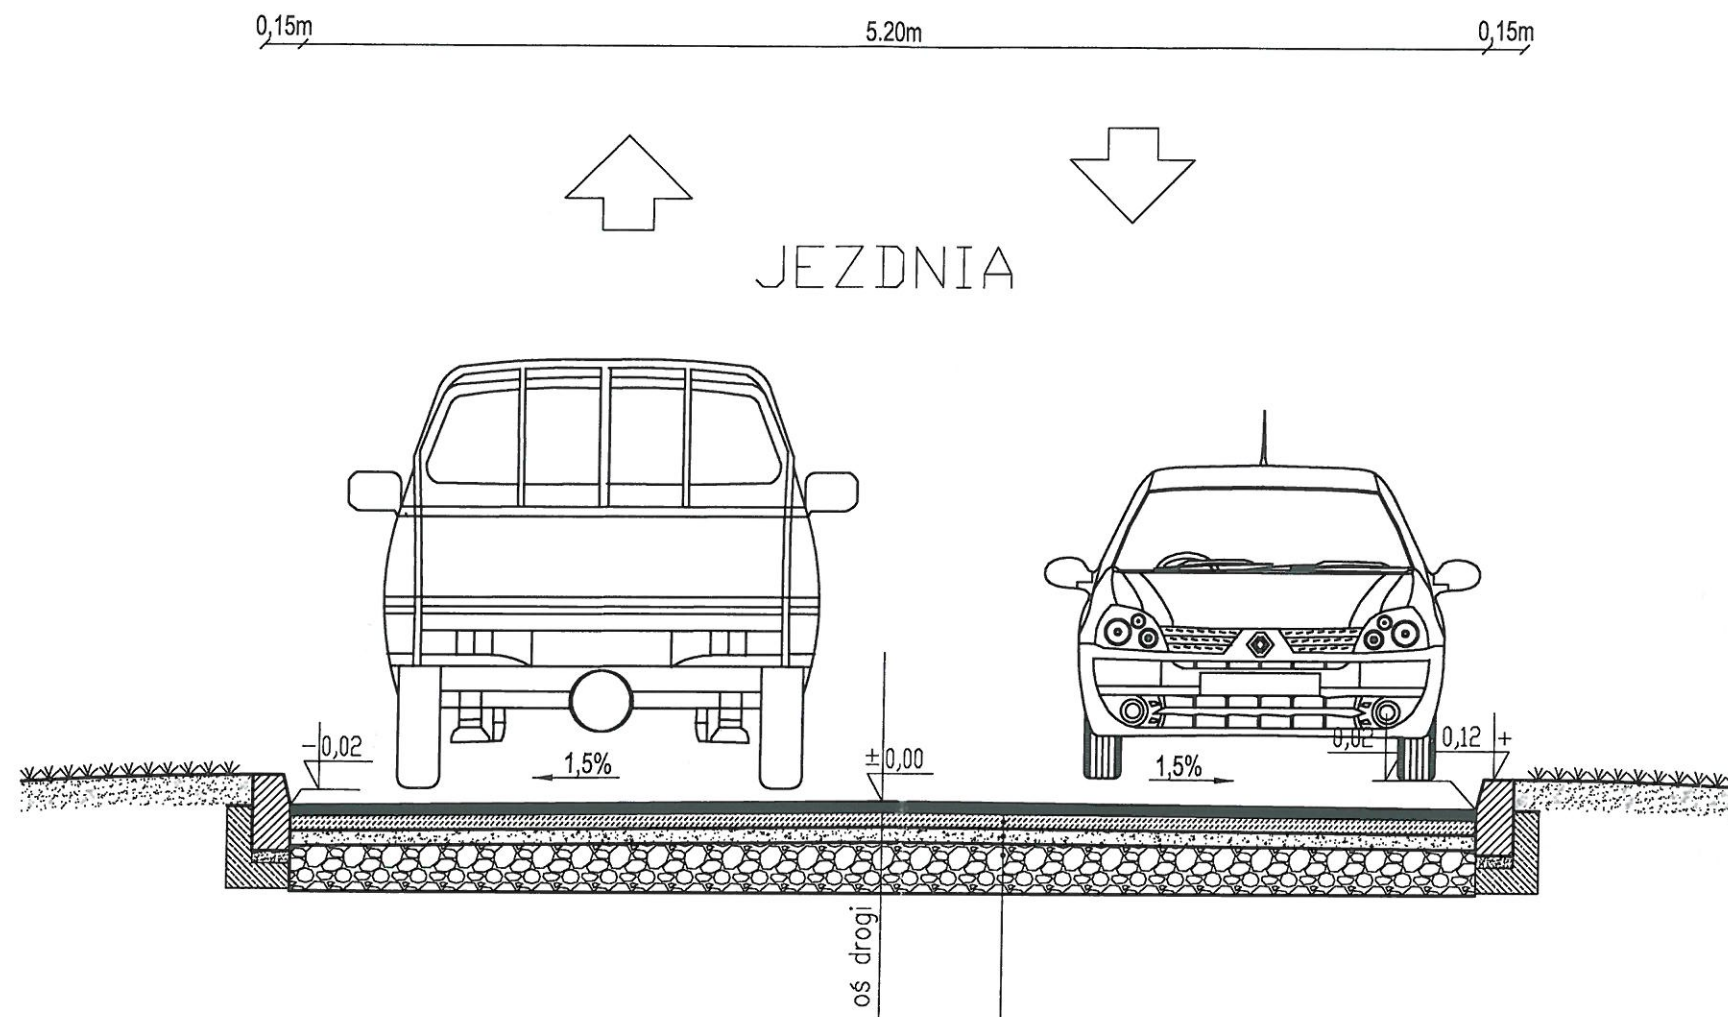

4 cm - warstwa ścieralna z betonu asfaltowego 0/12,8 mm - proj.
Warstwa z asfaltobetonu - istniejąca
Warstwa z tłucznia kamiennego - istniejąca
Warstwa odsączająca - istniejąca
Grunt Rodzimy

KaeM Inwest S.C. Małgorzata Pabich, Krzysztof Pabich 97-300 Piotrków Tryb. ul. Stolarska 16			
INWESTOR:	Gmina Gorzkowice, ul. Szkolna 3 97-350 Gorzkowice		
OPRACOWANIE:	PRZEBUDOWA GMINNEJ DRÓGI DOJAZDOWEJ DO GRUNTÓW ROLNYCH W MIEJSCOWOŚCI BUJNICE		
RYSUNEK:	Przekrój normalny A - A Na odc. od 0+0,620 do 0+0,700	NR RYS. 1	skala 1:30
PROJEKTANT:	mgr inż. Krzysztof Pabich	UPRAWNIENIA: LOD/0114/PWOK/03 LOD/1404/700A/11	

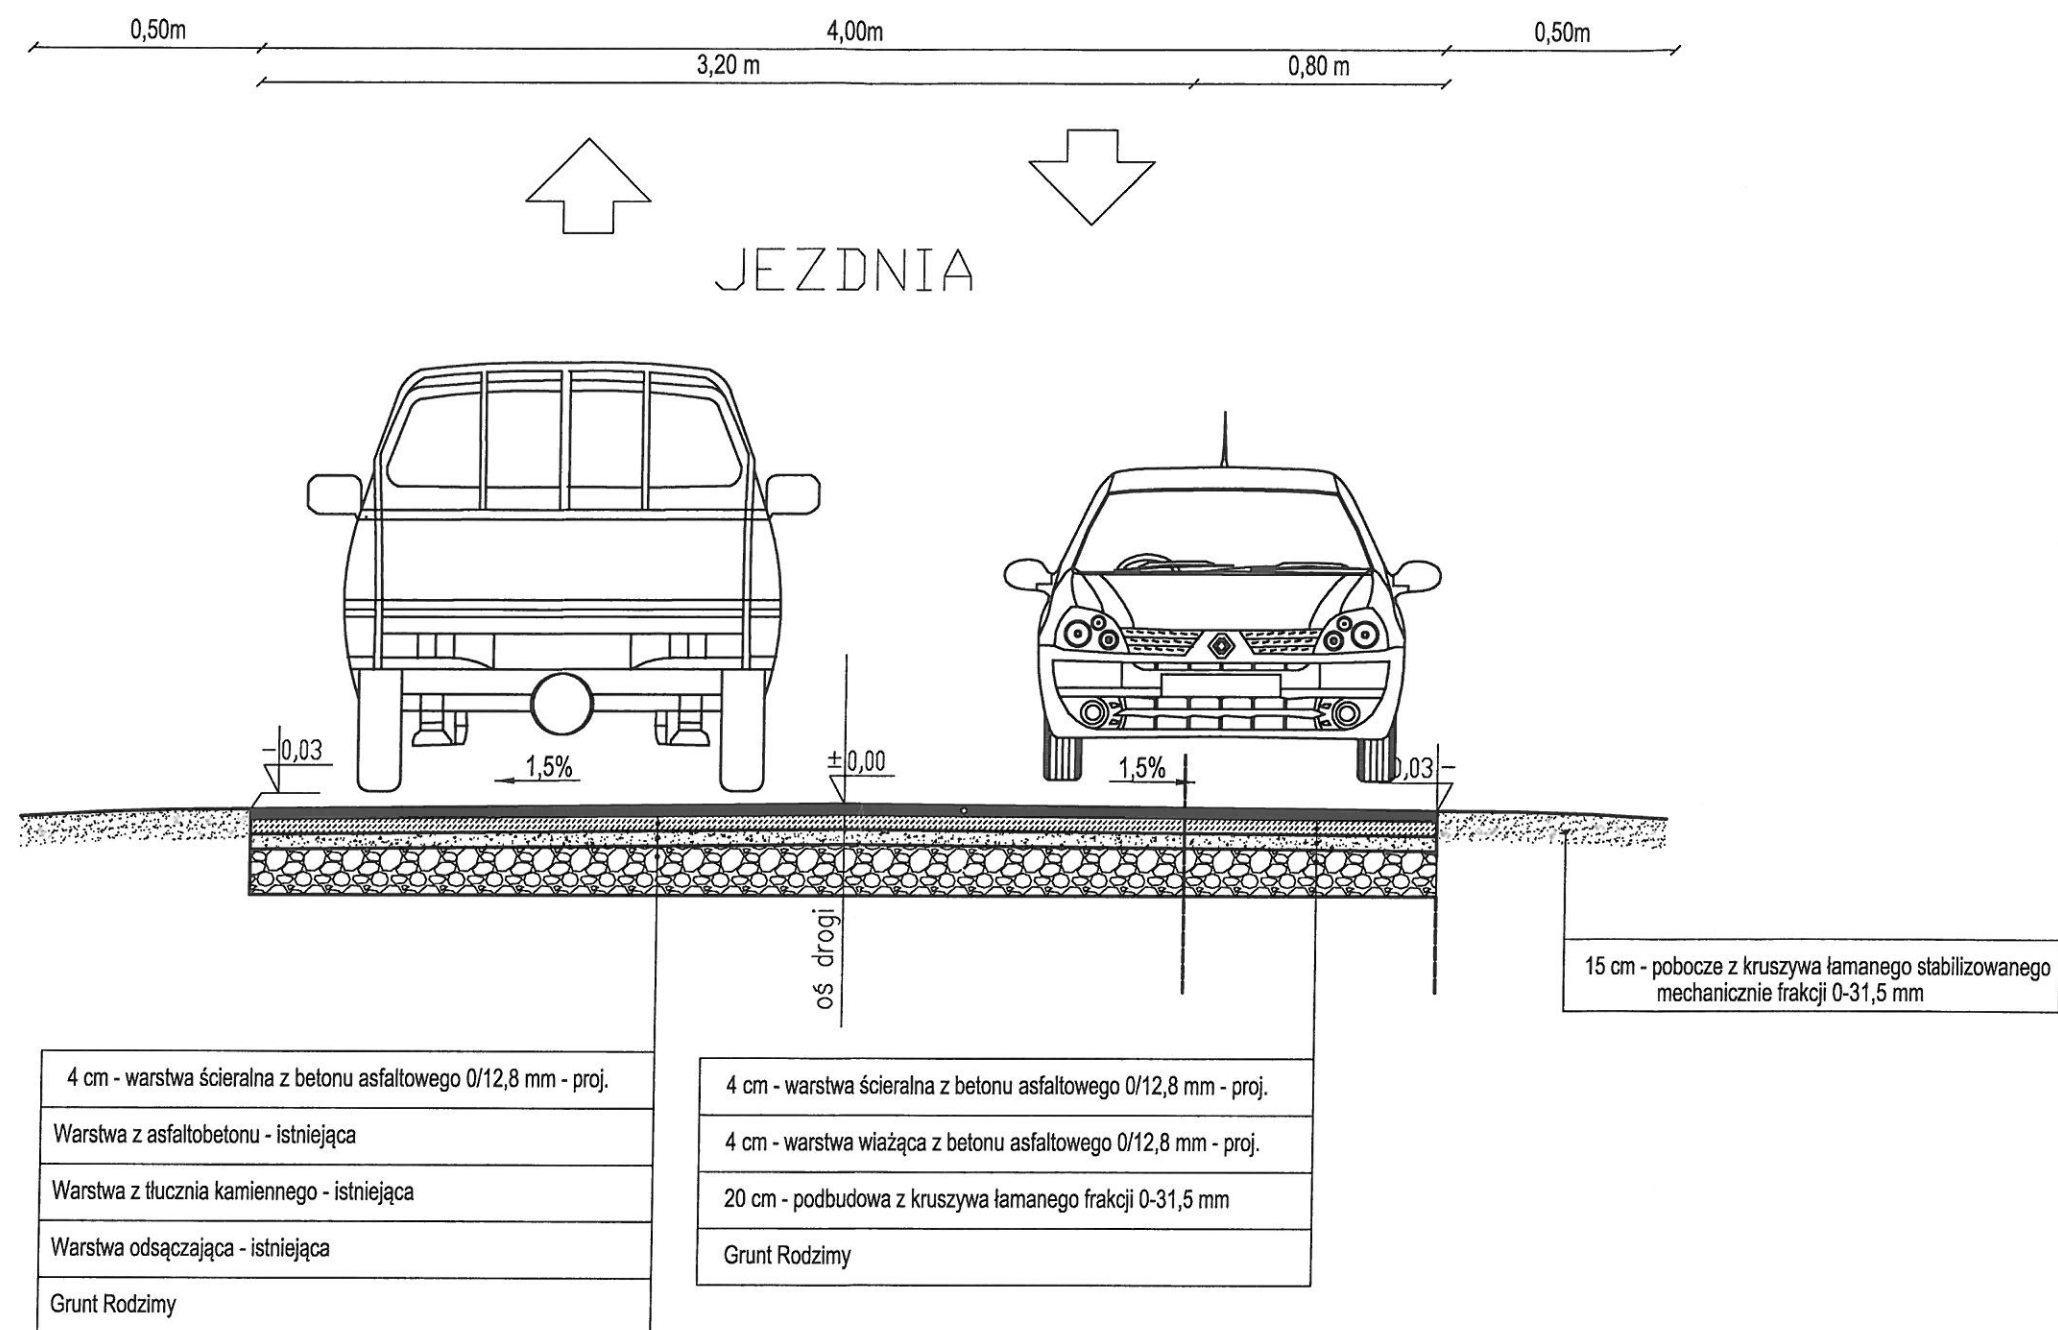

KaeM Inwest S.C. Małgorzata Pabich, Krzysztof Pabich 97-300 Piotrków Tryb. ul.Stolarska 16			
INWESTOR:	Gmina Gorzkowice, ul. Szkolna 3 97-350 Gorzkowice		
OPRACOWANIE:	PRZEBUDOWA GMINNEJ DRÓGI DOJAZDOWEJ DO GRUNTÓW ROLNYCH W MIEJSCOWOŚCI BUJNICE		
RYSUNEK:	Przekrój normalny C - C Na odc. od 0+0,00 do 0+0,500	NR RYS. 3	skala 1:30
PROJEKTANT:	mgr inż. Krzysztof Pabich	UPRAWNIENIA: LDD/0114/PWOK/03 100/1404/2000/03	