


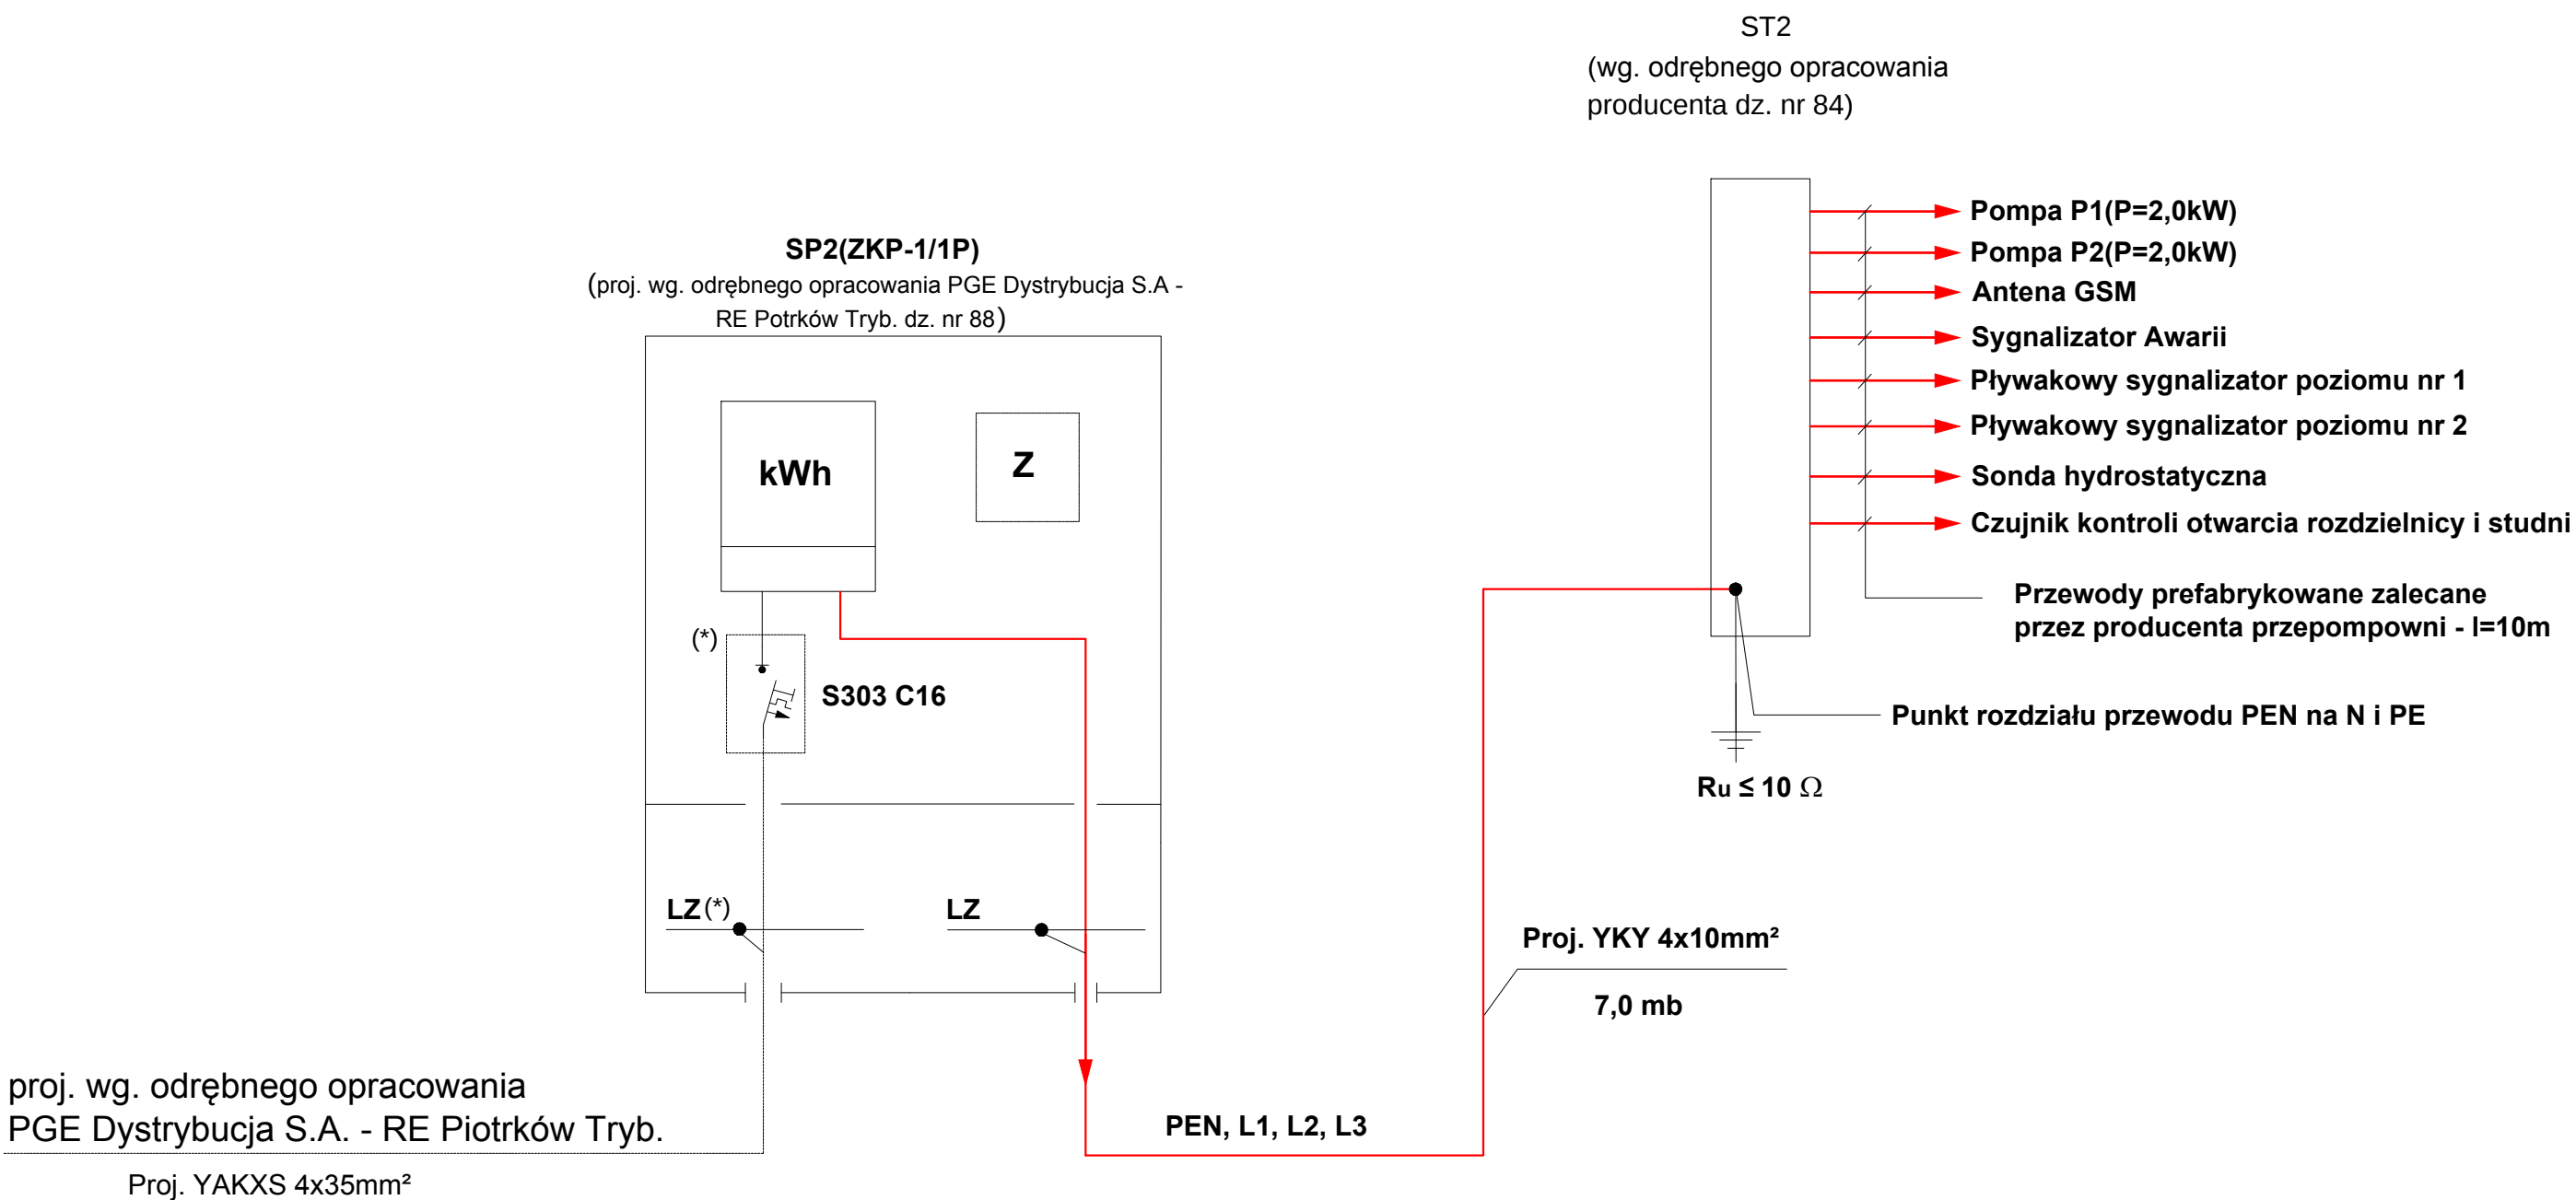

1. W instalacji zalicznikowej jako system ochrony od porażeń zastosować wyłącznik różnicowo-prądowy oraz szybkie wyłączenie zasilania
2. Okablowanie szafy sterowniczo-zasilającej ST2 wykonać za pomocą przewodów prefabrykowanych dostarczonych i zalecanych przez producenta przepompwni.

(*) - przystosowane do plombowania
LZ - listwy zaciskowe 4x35mm²

NAZWA OBIEKTU: SIEĆ KANALIZACJI SANITARNEJ Z PRZEPOMPOWNIAMI ŚCIEKÓW			SKALA
ADRES: SZCZEPANOWICE, DZIAŁKA NR 88, 84, 153/1, 99, 87, 86/9, 86/11, 86/12, 15, 258, 350, 284, 348, GM. GORZKOWICE			-
BRANŻA SANITARNA ELEKTRYCZNA	PROJEKTANT: mgr inż. Dominik Dajcz		PODPIS
	SPRAWDZAJĄCY: _____		PODPIS
DATA PAŹDZIERNIK 2016r.	TYTUŁ RYSUNKU SCHEMAT JEDNOKRESKOWY ZASILANIA POMPOWNI PP2		NR RYS. E-2