



KARTA INFORMACYJNA
PRZEPOMPOWNIA PP3 I STUDNIA Z KRATĄ KOSZOWĄ – KK3

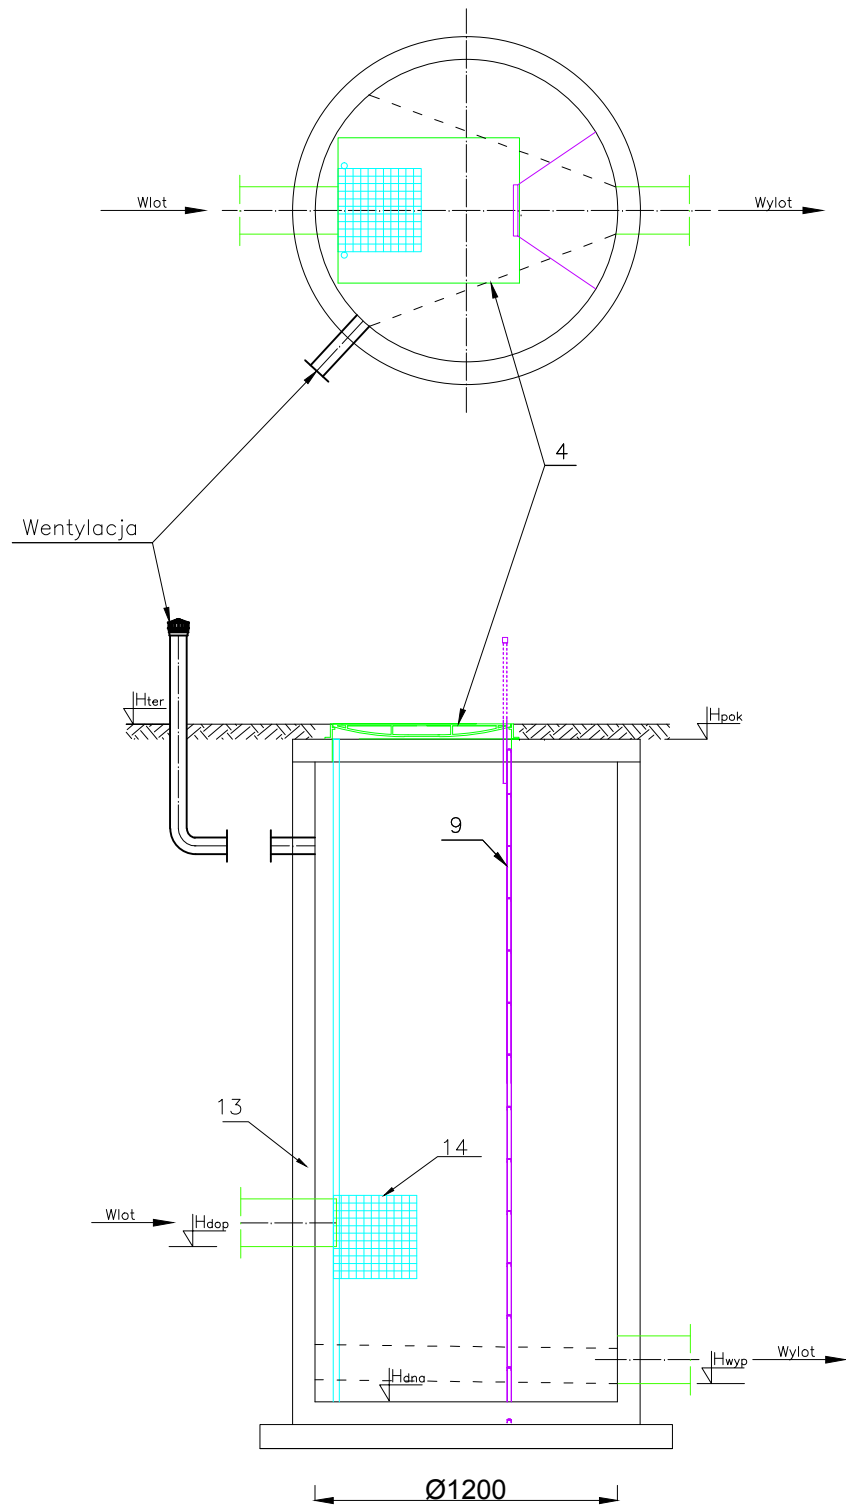

Pompownia, jako całość posiada deklarację właściwości użytkowych
zgodną z PN-EN 12050-1:2002 oraz posiada oznaczenie CE.

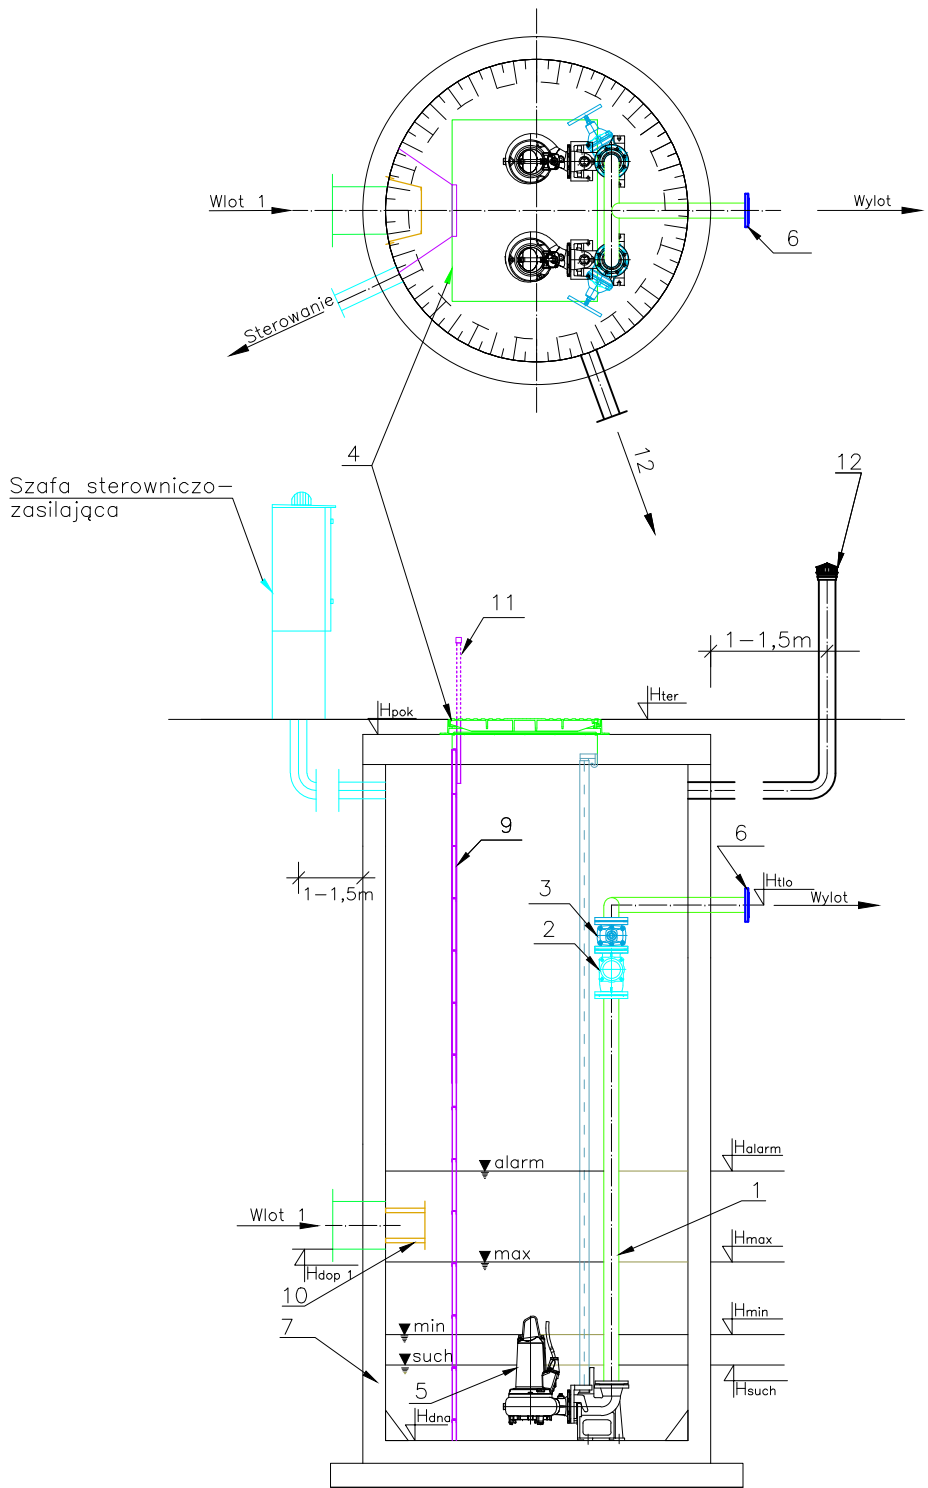

	Nazwa elementu	szt.
1	Orurowanie DN65 stal 1.4301 (304)	mb.
2	Zawór kulowy zwrotny DN65	2
3	Zasuwa DN65	2
4	Przykrycie włazowe 610x880 stal 1.4301 kl. C250	2
5	Pompa typu VORTEX Q=14,4m ³ /h, H=11,5mH ₂ O	2
6	Kolnierz normowy DN65	1
7	Zbiornik Beton C35/45 Ø1200 mm H=2,95 m ze stopą przeciwwyporową	1
8	Szafa sterownicza	1
9	Drabina do dna - stal 1.4301	1
10	Deflektor	1
11	Wysuwana poręcz drabiny - stal 1.4301	1
12	Antyodorowy kominek rurowy KF 110/3/KO/C	1
13	Zbiornik Beton C35/45 Ø1200 mm H=3,00 m ze stopą przeciwwyporową	1
14	Krata koszowa stal 1.4301 (304)	1

Przepompownia ścieków

	Oznaczenie	m n.p.m.
1	H _{ter}	196,75
2	H _{pok}	196,60
3	H _{tlo}	195,15
4	H _{dop1} Ø 200	194,50
5	H _{dop2} Ø	-
6	H _{dop3} Ø	-
7	H _{alarm}	194,60
8	H _{max}	194,40
9	H _{min}	194,00
10	H _{such}	193,90
11	H _{dna}	193,50

Studnia z kratą koszową

	Oznaczenie	m n.p.m.
1	H _{ter}	196,75
2	H _{pok}	196,60
3	H _{dna}	194,40
4	H _{wyp} Ø 200	194,52
5	H _{dop} Ø 200	195,22

PE 100 SDR 17 PN 10 (90x79,2), L=495,45 m

NAZWA OBIEKTU: SIEĆ KANALIZACJI SANITARNEJ Z PRZEPOMPOWNIAMI ŚCIEKÓW		SKALA
ADRES: SZCZEPANOWICE, DZIAŁKA NR 88, 84, 153/1, 99, 87, 86/9, 86/11, 86/12, 15, 258, 350, 284, 348, GM. GORZKOWICE		-
BRANŻA SANITARNA ELEKTRYCZNA	PROJEKTANT: mgr inż. Tomasz Sobolewski	PODPIS
	SPRAWDZAJĄCY: mgr inż. Robert Kosela	PODPIS
DATA PAŹDZIERNIK 2016r.	TYTUŁ RYSUNKU SCHEMAT PRZEPOMPOWNI PP3 I STUDNI Z KRATĄ KK3	NR RYS. S-11