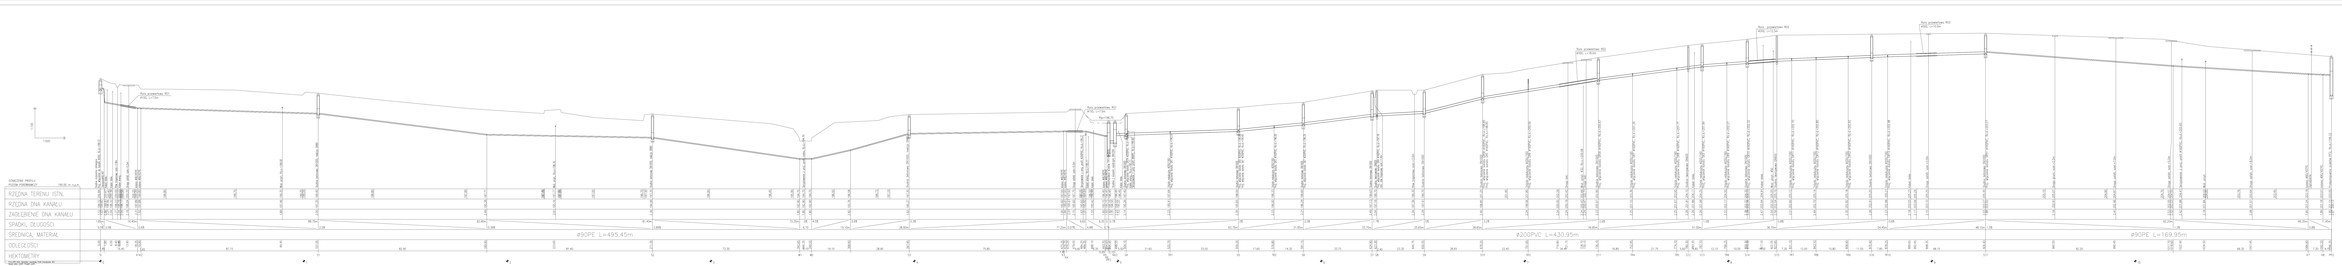

Inwestor:	SIEC KANALIZACJI SANITARNEJ Z PRZEPOMPOWNIAMI ŚCIEKÓW
Lokalizacja:	SZCZEPANOWICE, DZIAŁKA NR 88, 84, 165/1, 86, 87, 86/9, 86/11, 86/22, 15, 256, 255, 254, 345, GM. GORZKOWICE
Skala:	1:1000/500
Sporządził/ewidował:	mgr inż. Tomasz Sobolewski
Sprawdził:	mgr inż. Robert Kowela
Data:	PAŹDZIERNIK 2016
Tytuł rysunku:	PROFIL PODŁUŻNY CZĘŚĆ 1
Arkusz:	S.4