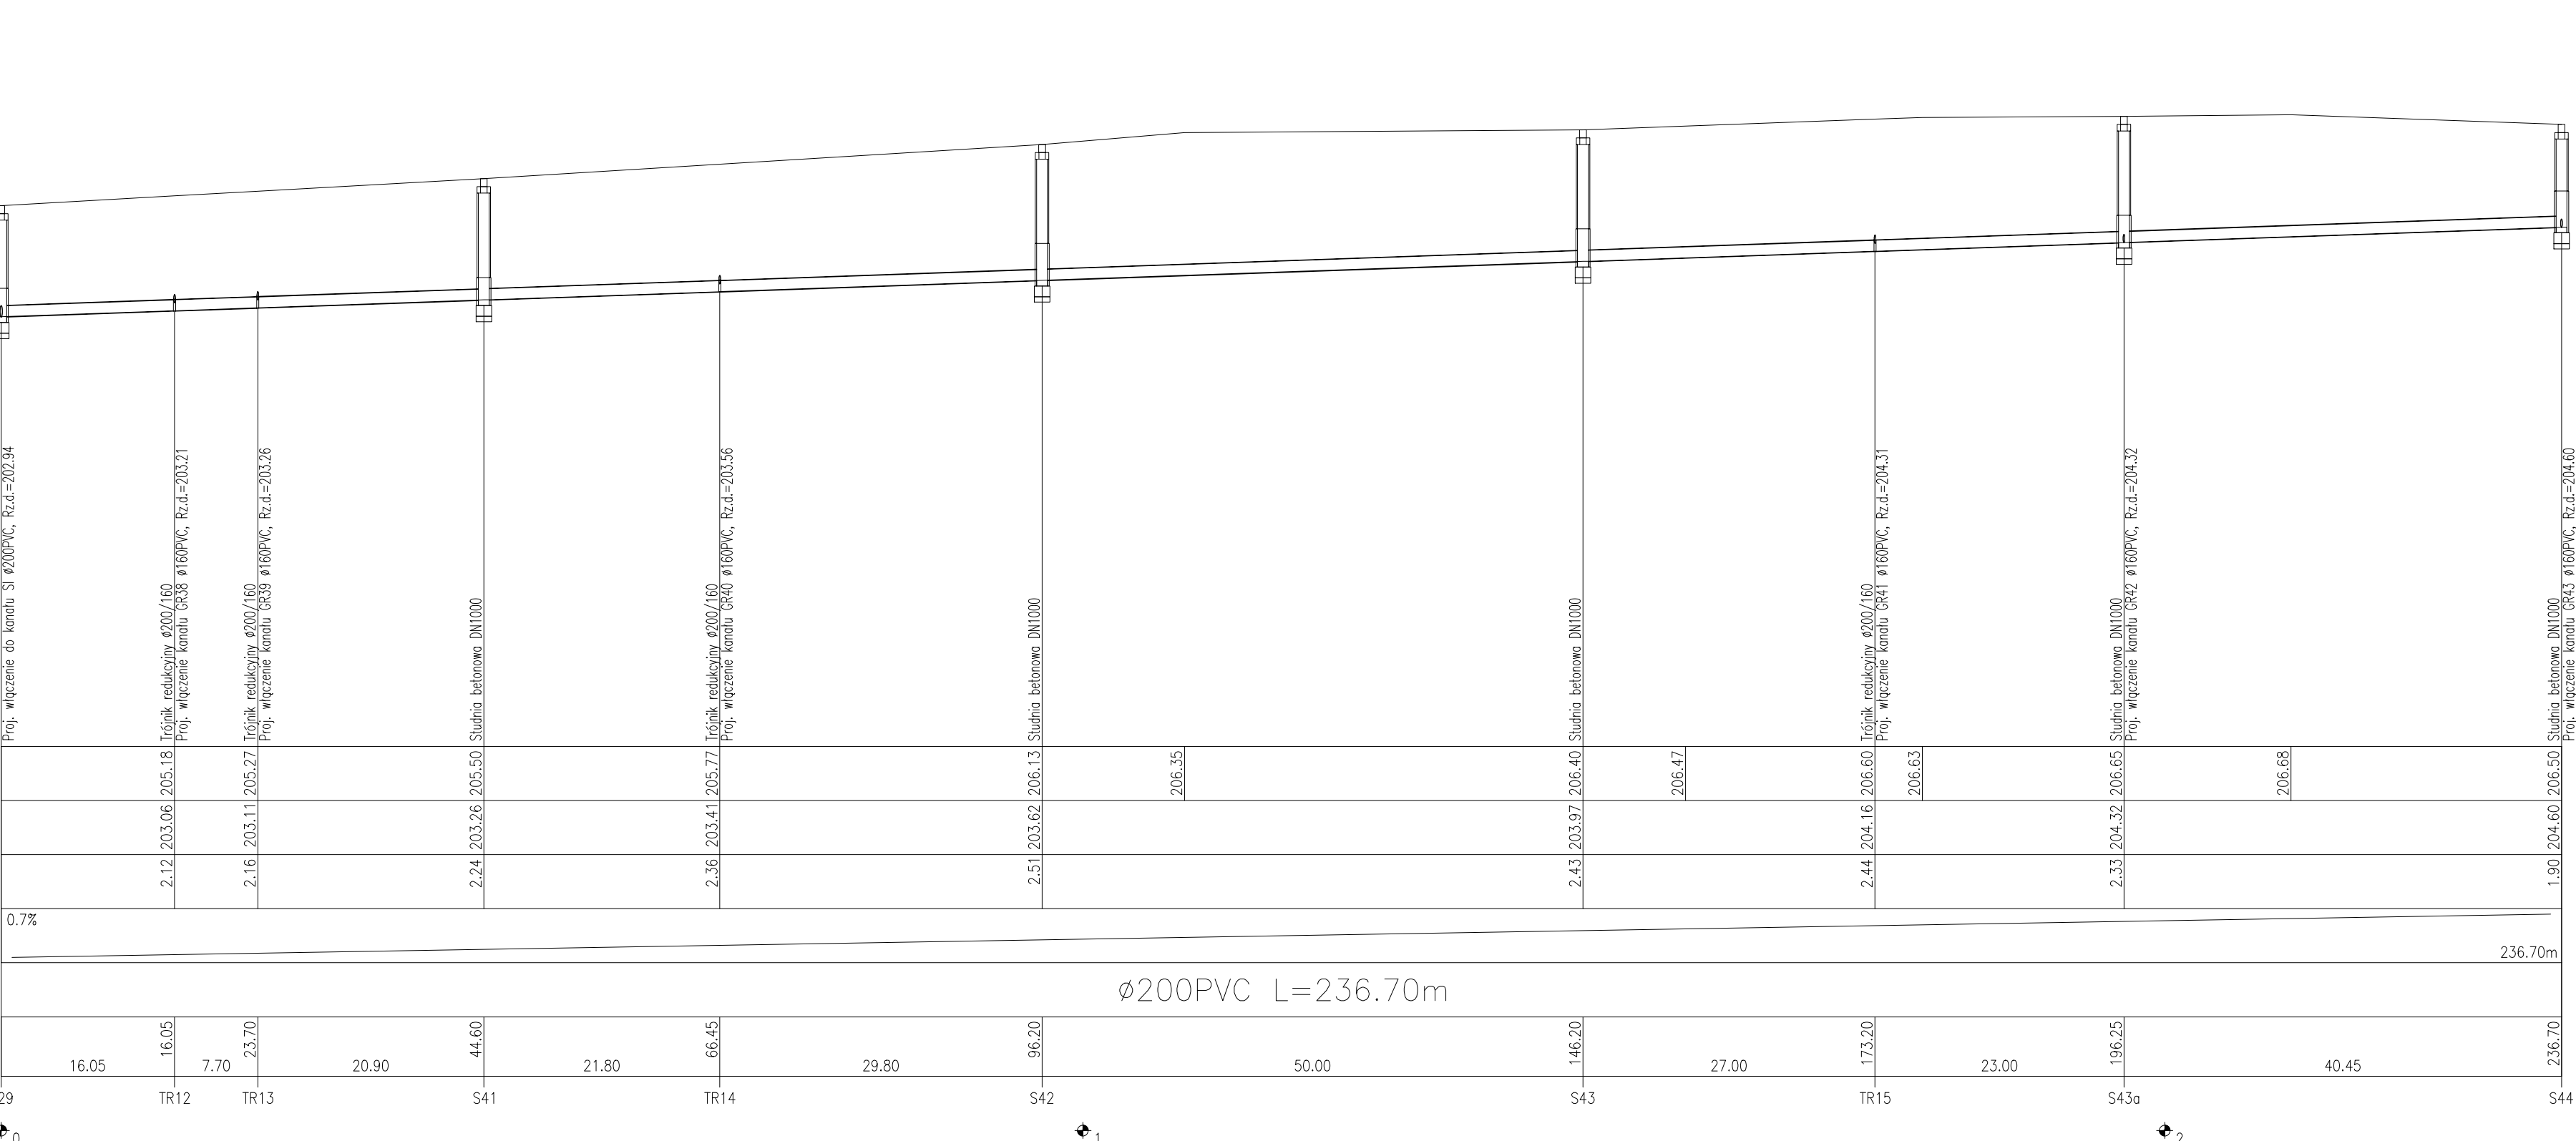
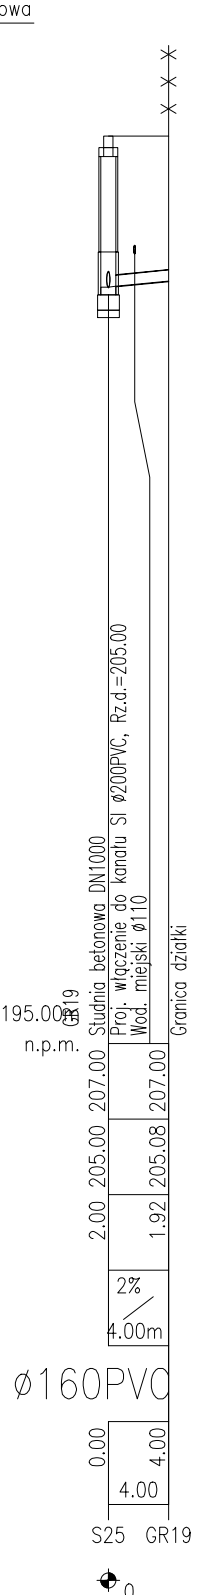
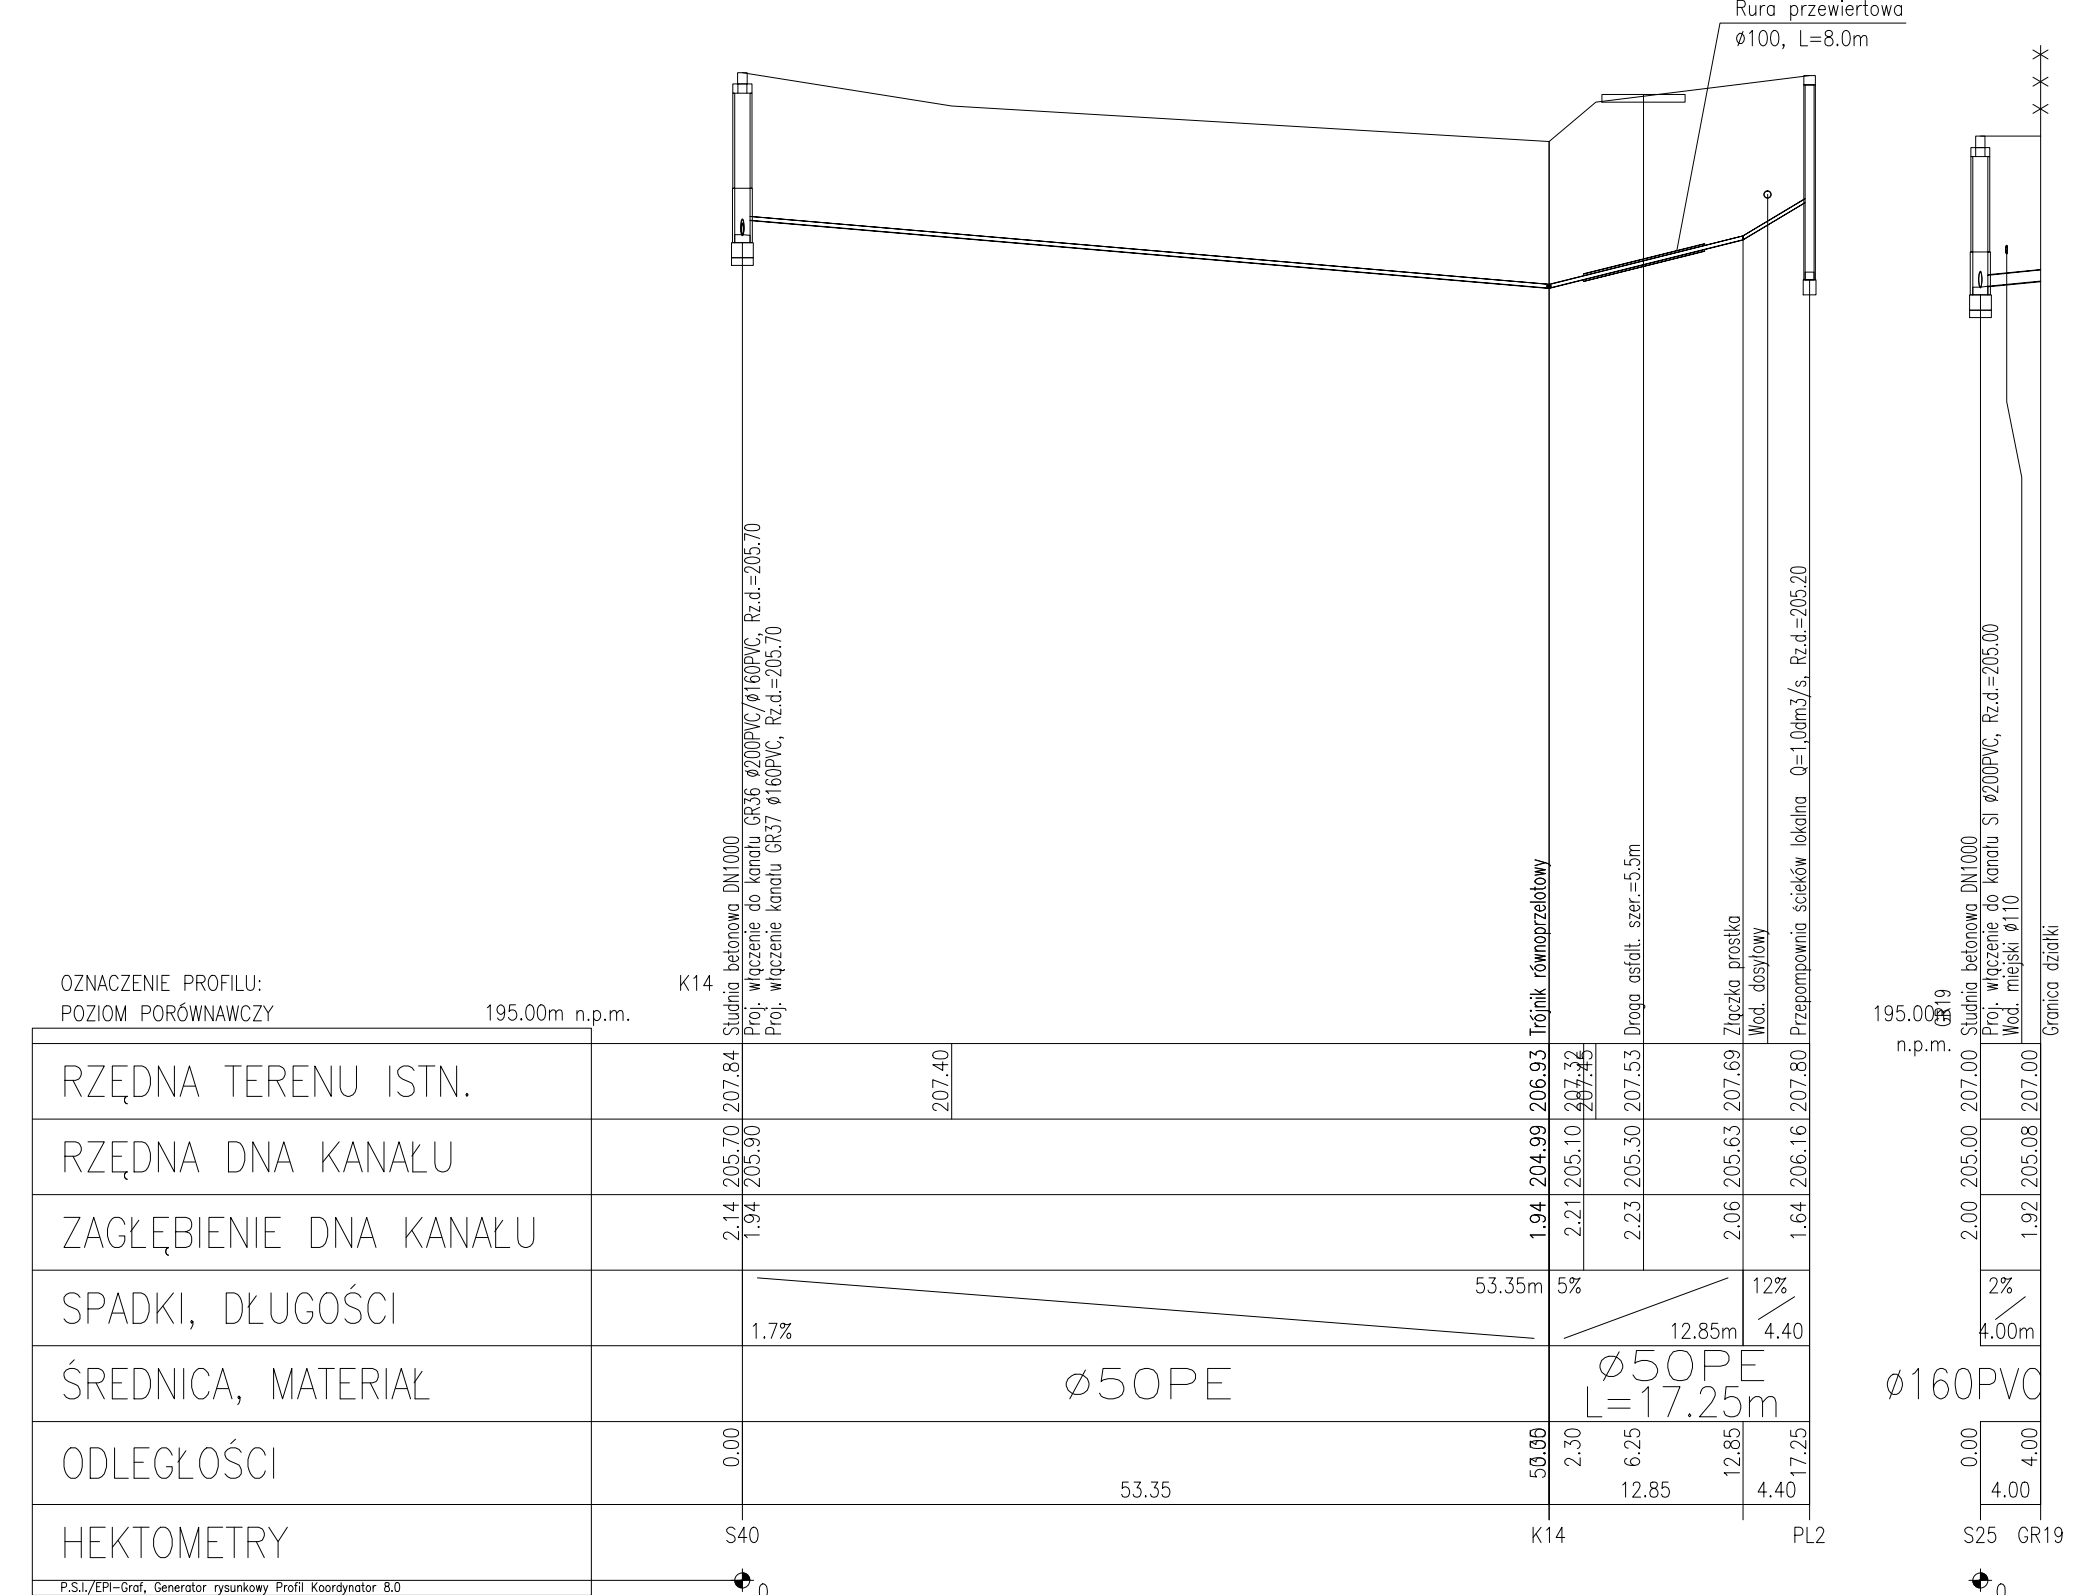


NAZWA OBIEKTU: SIEĆ KANALIZACJI SANITARNEJ Z PRZEPOMPOWNIAMI ŚCIEKÓW		SKALA: 1:100/500
ADRES: SZCZEPANOWICE, DZIAŁKA NR 88, 84, 153/1, 99, 87, 86/9, 86/11, 86/12, 15, 258, 350, 284, 348, GM. GORZKOWICE		
BRANŻA: SANITARNA	PROJEKTANT: mgr inż. Tomasz Sobolewski	PODPIS:
	SPRAWDZAJĄCY: mgr inż. Robert Kosela	PODPIS:
DATA: PAŹDZIERNIK 2016r.	TYTUŁ RYSUNKU: PROFIL PODŁUŻNY CZĘŚĆ 5	NR RYS.: S-8