



KARTA INFORMACYJNA
PRZEPOMPOWNIA PP1 I STUDNIA Z KRATĄ KOSZOWĄ – KK1

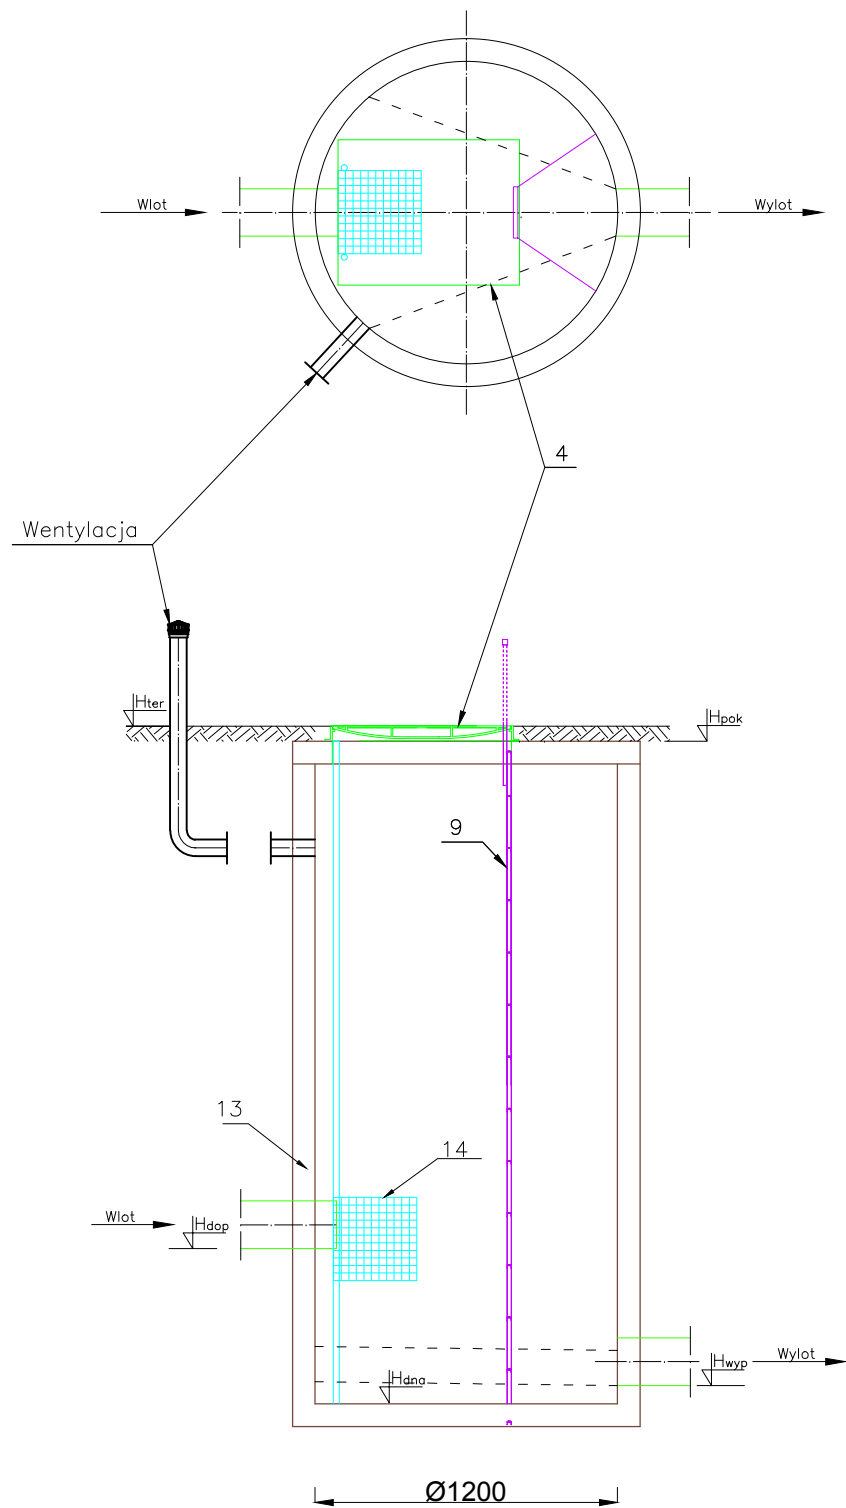

Pompownia, jako całość powinna posiadać deklarację właściwości użytkowych zgodną z PN-EN 12050-1:2002 oraz posiadać oznaczenie CE

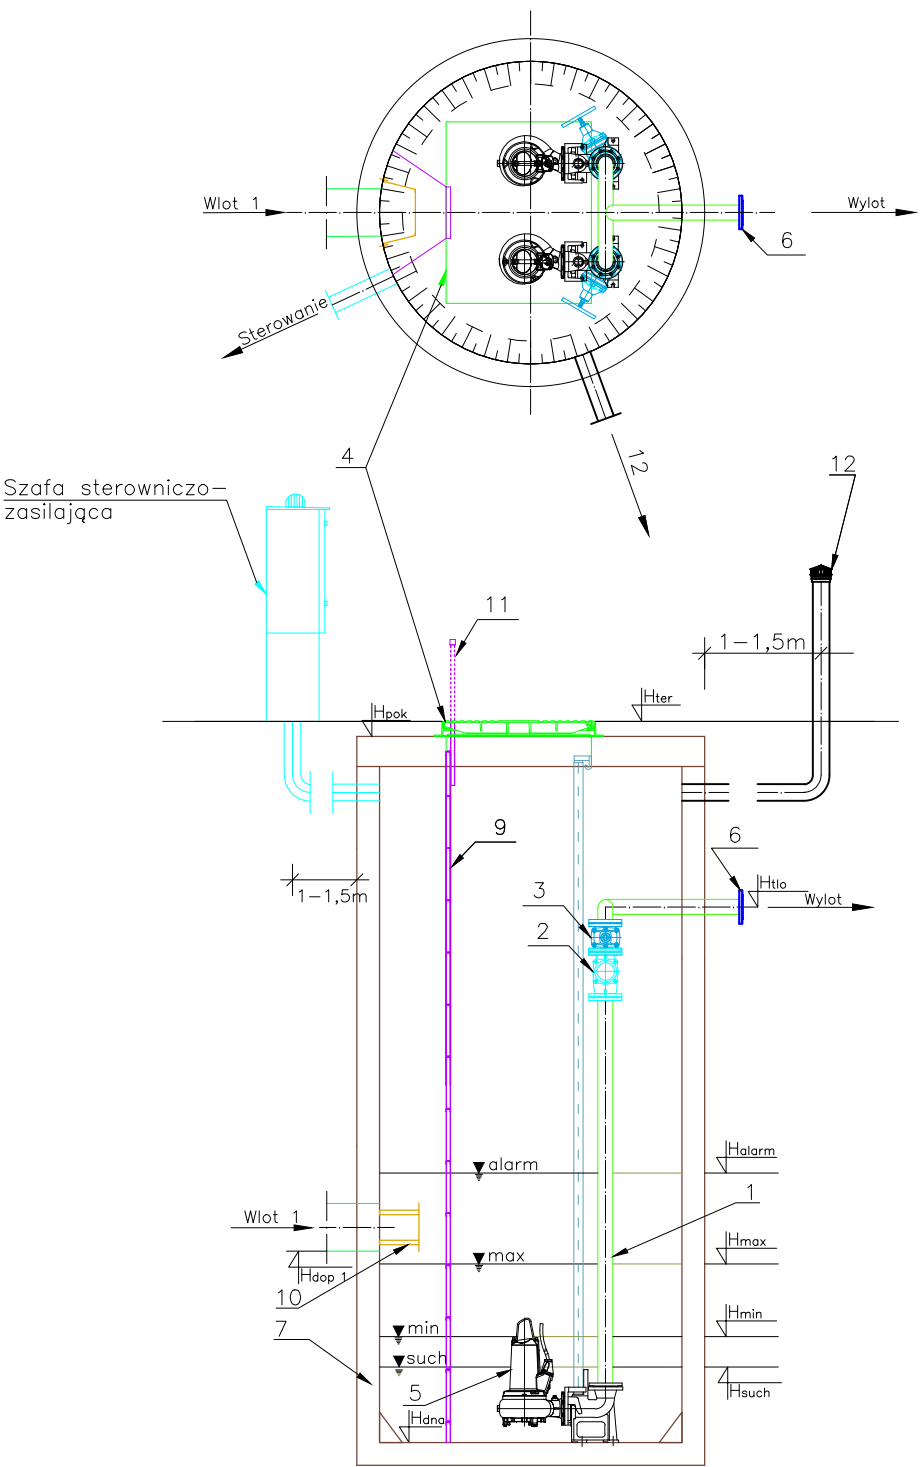

	Nazwa elementu	szt.
1	Orurowanie DN65 stal 1.4301 (304)	mb.
2	Zawór kulowy zwrotny DN65	2
3	Zasuwa DN65	2
4	Przykrycie włazowe 610x880 stal 1.4301 kl. C250	2
5	Pompa typu VORTEX Q=14,4m3/h, H=6,7mH2O	2
6	Kolnierz normowy DN65	1
7	Zbiornik Beton C35/45 Ø1200 mm H=3,46 m	1
8	Szafa sterownicza	1
9	Drabina do dna - stal 1.4301	1
10	Deflektor	1
11	Wysuwana poręcz drabiny - stal 1.4301	1
12	Antyodorowy kominek rurowy KF 110/3/KO/C	1
13	Zbiornik Beton C35/45 Ø1200 mm H=2,60 m	1
14	Krata koszowa stal 1.4301 (304)	1

Przepompownia ścieków

	Oznaczenie	m n.p.m.
1	Hter	204,60
2	Hpok	204,45
3	Htio	202,95
4	Hdop1 Ø 200	202,14
5	Hdop2 Ø	-
6	Hdop3 Ø	-
7	Halarm	202,24
8	Hmax	202,04
9	Hmin	201,64
10	Hsuch	201,54
11	Hdna	201,14

Studnia z kratą koszową

	Oznaczenie	m n.p.m.
1	Hter	204,60
2	Hpok	204,45
3	Hdna	202,00
4	Hwyp Ø 200	202,16
5	Hdop Ø 200	202,86

PE 100 SDR 17 PN 10 (90x79,2), L=169,95 m

NAZWA OBIEKTU: SIEĆ KANALIZACJI SANITARNEJ Z PRZEPOMPOWNIAMI ŚCIEKÓW		SKALA
ADRES: SZCZEPANOWICE, DZIAŁKA NR 88, 84, 153/1, 99, 87, 86/9, 86/11, 86/12, 15, 258, 350, 284, 348, GM. GORZKOWICE		-
BRANŻA SANITARNA ELEKTRYCZNA	PROJEKTANT: mgr inż. Tomasz Sobolewski	PODPIS
	SPRAWDZAJĄCY: mgr inż. Robert Kosela	PODPIS
DATA PAŹDZIERNIK 2016r.	TYTUŁ RYSUNKU SCHEMAT PRZEPOMPOWNI PP1 I STUDNI Z KRATĄ KK1	NR RYS. S-9