
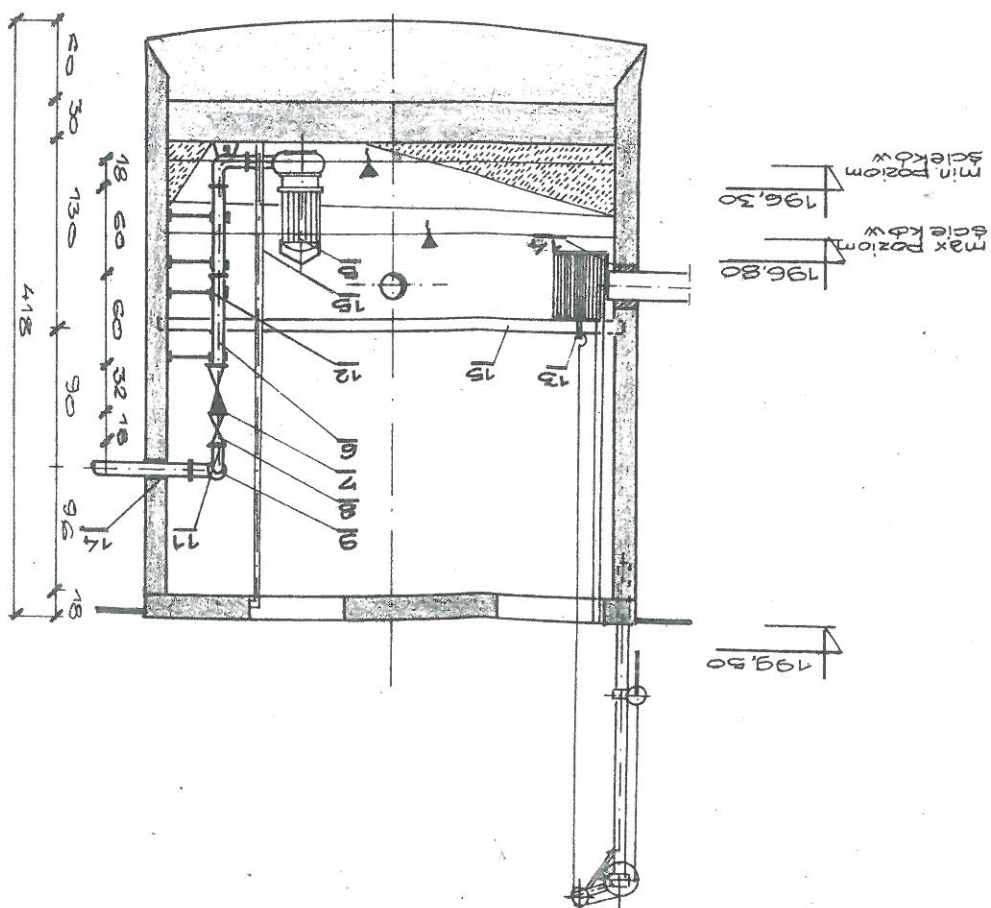


RYSUNEK TECHNOLOGICZNY
POMPOWNI ŚCIEKÓW
SKALA 1 = 50

Projektował:	mgr inż. R. Świciński	SKALA 1:50	STADIUM operat wzrost-prawy	Obiekty: oczyszczalnia ścieków ZBM-508-22-200 Górzki wól. Piotrkowskie	Nazwa rys.	Pompownia ścieków	ZŁAGODNOŚĆ Z ORYGINAŁEM	Kierownik Usług Zagosp. Zakładu	Techniki Sanitarnej «ZUTIS» mgr Elżbieta Ingot	Nr rysunku 4.0
Projektował:	mgr inż. R. Świciński									
Kreślił:										
Sprawdził:	mgr inż. J. Jankowski									
ZASTRZEŻA SIĘ PRAWA AUTORSKIE										
POLITECHNIKA WROCŁAWSKA ZAKŁAD BADAWCZO-WPROJENIOWY Inżynierii Ochrony Środowiska ♦ PRACOWNIA PROJEKTOWA ♦										

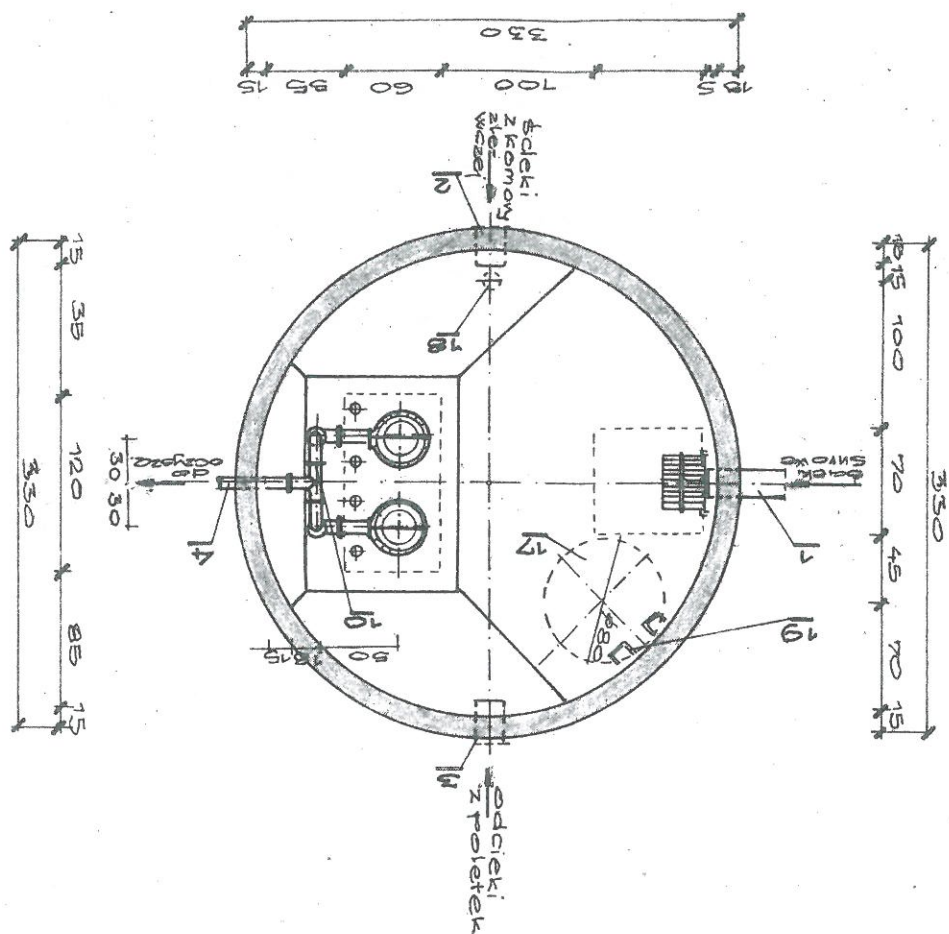

LP.	Nazwa części	11052	Nr normy, kat
19.	Stopnie szarowe żeliwne	10	SWW 0614-499
18.	Kominak wywieiny ϕ 75 mm	1	SWW 1363-12
17.	Wkaz żeliwny typ ciężki odm. OPB		SWW 0614-491
16.	Pomost roboczy		
15.	Prwadnica		wg kat.
14.	Pzełtce wodzące, tulei typ "PT"		KB8-13.7.(1)
13.	Krata koszowa typ KK		Podmont
12.	Wspornik obciąż. DN 80	8	
11.	Kształtka pzełtciowa FW	1	
10.	Tłdnik tżykciuchowy ϕ 80	2	SWW 1363-412
9.	Kolano dwukciuchowe ϕ 80		SWW 1363-412
8.	Zasawa klinowa, owalna kot. ϕ 80		SWW 0615-122
7.	Zawór zwrotny klipowy ϕ 80	2	
6.	Kwa cilen. bezkciuchowa ϕ 80		SWW 1363-212
5.	Pompa GFTN - 80 - 52	2	wg. katalogu
4.	Doprowadz. ścięków na oczyszcz.		
3.	Doprowadz. ścięków na polotka		
2.	Doprowadz. ścięków ze studn. zi.		
1.	Doprowadz. ścięków surowych		
LP.	Nazwa części	11052	Nr normy, kat