

PROJEKT CZASOWEJ ORGANIZACJI RUCHU DROGOWEGO

**na drodze gminnej Nr 110116E
ul. Cmentarna gm. Gorzkowice**

**Inwestor: Gmina Gorzkowice
ul. Szkolna 3
97 – 350 Gorzkowice**

**Data opracowania: czerwiec 2021 r.
Przygotował: Rafał Zawisza**

OPRACOWANIE ZAWIERA:

1. Kartę tytułową.
2. Opis techniczny.
3. Szkic sytuacyjny
4. Plan sytuacyjny projektowanego oznakowania w skali 1 : 1000(trzy mapy)
5. Schemat szczegółowy oznakowania odcinek 1 całkowite wyłączenie części ulicy Cmentarnej
6. Schemat szczegółowy oznakowania odcinek 2 – roboty po prawej stronie jezdni ul. Cmentarnej
7. Schemat szczegółowy oznakowania odcinek 3 – roboty po lewej stronie jezdni ul. Cmentarnej
8. Zestawienie oznakowania poziomego i pionowego.

OPIS TECHNICZNY
do projektu czasowej organizacji ruchu na drodze gminnej Nr 110116E,
(ul. Cmentarna)

1. Podstawa opracowania.

- rozporządzenie Ministra Infrastruktury z dnia 23 września 2003r. w sprawie szczegółowych warunków zarządzania ruchem na drogach oraz wykonywania nadzoru nad tym zarządzaniem (j.t.: Dz.U. z 2017r., poz. 784);
- rozporządzenie Ministrów Infrastruktury oraz Spraw Wewnętrznych i Administracji z dnia 31 lipca 2002r. w sprawie znaków i sygnałów drogowych (Dz.U. z 2002, Nr 170, poz.1393);
- szczegółowe warunki techniczne dla znaków i sygnałów drogowych oraz urządzeń bezpieczeństwa ruchu drogowego i warunki ich umieszczania na drogach. Załącznik nr 1 - 4 do rozporządzenia z dnia 3 lipca 2003r. w sprawie szczegółowych warunków technicznych dla znaków i sygnałów drogowych oraz urządzeń bezpieczeństwa ruchu drogowego i warunków ich umieszczenia na drogach (Załącznik do n-ru 220, poz. 2181 z dnia 23 grudnia 2003r.).

2. Zakres opracowania.

Niniejsze opracowanie obejmuje wykonanie projektu czasowej zmiany organizacji ruchu dla zadania „Roboty budowlane w zakresie nawierzchni drogi gminnej ul. Cmentarna”, wraz z proponowanym objazdem.

3. Stan istniejący.

Droga gminna przebiega przez teren zabudowany. W ciągu drogi usytuowane są obiekty użyteczności publicznej, Dom Kultury i Remiza OSP Gorzkowice. Przedmiotowa droga ma duże znaczenie lokalne. Jest drogą dojazdową do gruntów rolnych, jako dojazd do dużego osiedla domów jednorodzinnych a także miejscowego cmentarza parafialnego. Stanowi ważny węzeł komunikacyjny dla lokalnej społeczności.

Nawierzchnia drogi jest utwardzona masą bitumiczną, o szerokości ok. 8 m.

4. Stan projektowany.


W ramach niniejszego projektu przewiduje się czasowe, całkowite zamknięcie dla ruchu kołowego odcinka ulicy Cmentarnej od budynku OSP Gorzkowice do skrzyżowania ulicy Cmentarnej z ulicą Mieszka I. Natomiast odcinek od ul. Rynek w kierunku OSP będzie zamykany etapowo, zostanie wprowadzony ruch wahadłowy. (Niezbędne jest pozostawienie możliwości przejazdu dla pojazdów strażackich). Na czas zamknięcia drogi zaproponowano objazd ul. Częstochowską (droga powiatowa nr 3915E) do skrzyżowania z ulicą Bolesława Chrobrego, następnie na skrzyżowaniu z ul. Mieszka I skręcamy w lewo. Poruszamy się przez ok. 400 m ul. Mieszka I do skrzyżowania z ul. Cmentarną gdzie znak F-9b wskazuje podróżnym kierunek jazdy.


Zaproponowano również wyjazd z ul. Żabiej, który może się odbywać pasem przeznaczonym dla pojazdów jednostki straży pożarnej.
Lokalizację wdrażanego oznakowania przedstawiono na załączniku graficznym (mapy 3 szt.), szkic sytuacyjny oraz schematy 1,2,3.

Planowany termin wprowadzenia proj. zmiany stałej organizacji ruchu od 15.08.2021r. Do 15.10.2021 r.

5. Zestawienie oznakowania.

- B-2 (zakaz wjazdu) – 2 szt.
- B-33 Ograniczenie prędkości szt. 2
- A-14 Roboty drogowe – szt. 3
- A-12b Zwężenie prawostronne – szt. 2
- U-20a (zapora drogowa) – 1 szt.
- U-3d tablica prowadząca - szt.1
- F-9a (objazd)- 6 szt.
- B-2 zakaz wjazdu – 2 szt.
- B-33 ograniczenie prędkości- 2szt.

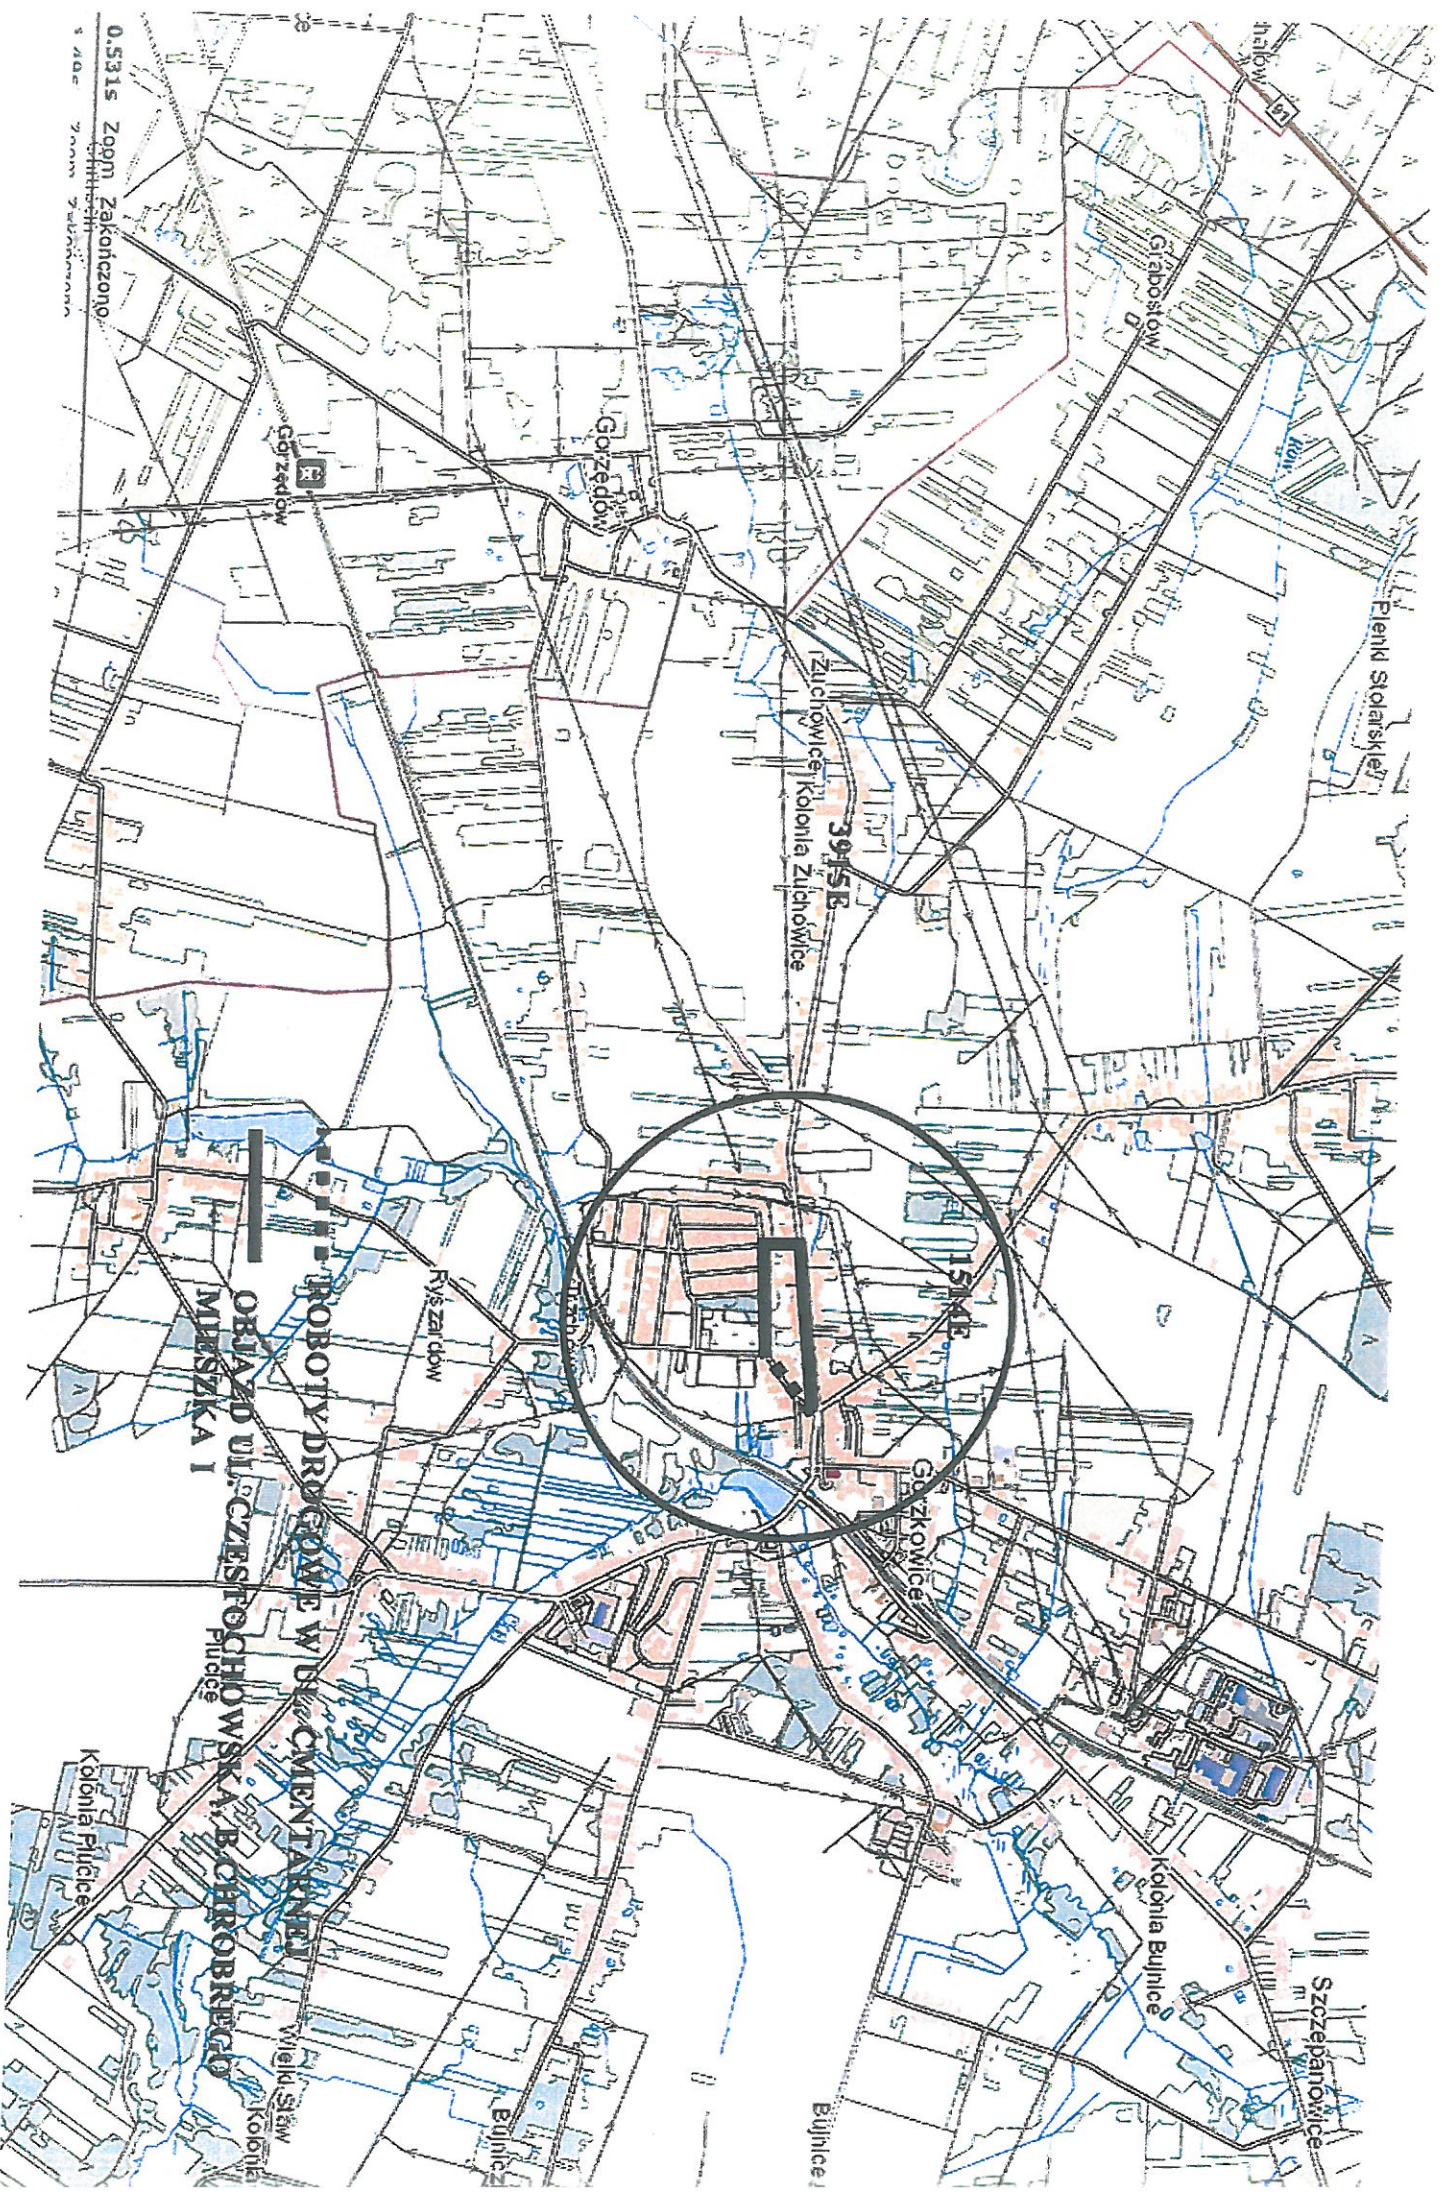

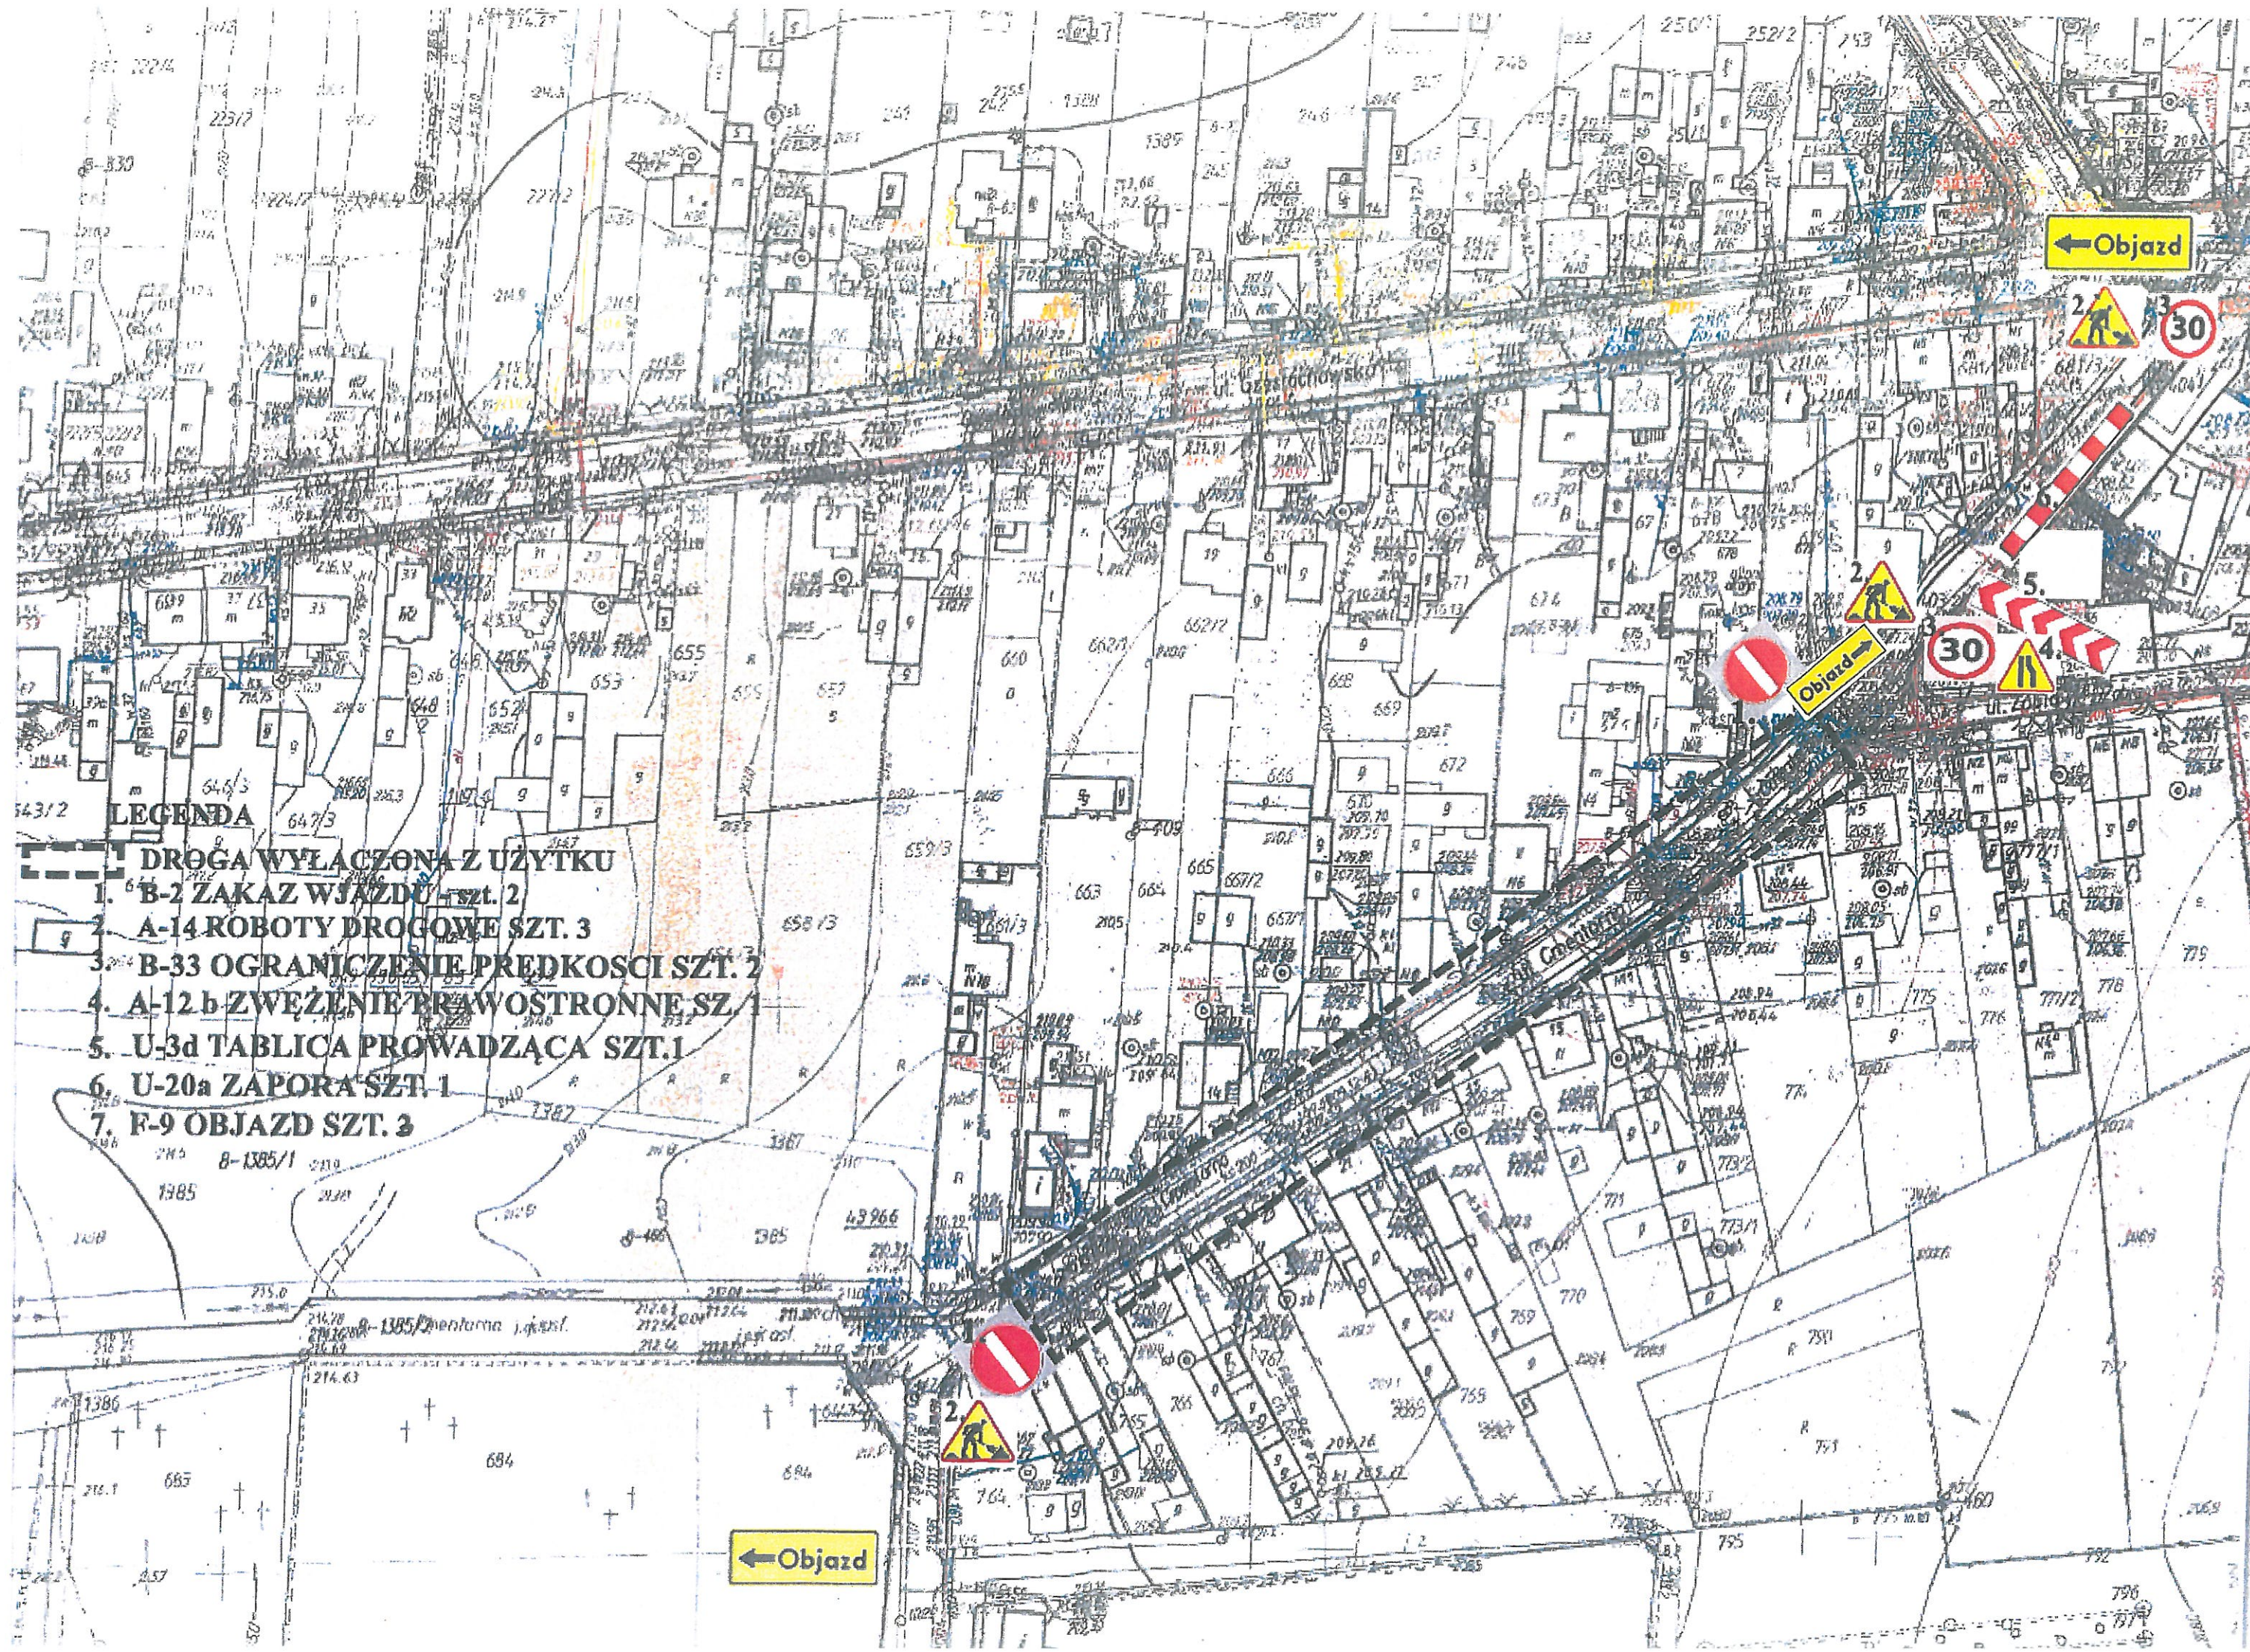

LEGENDA

DROGA WYLĄCZONA Z UŻYTKU

1. B-2 ZAKAZ WJAZDU SZT. 2
2. A-14 ROBOTA DROGOWA SZT. 3
3. B-33 OGRANICZENIE PRĘDKOŚCI SZT. 2
4. A-12b ZWĘŻENIE PRĘDKOŚCI SZT. 1
5. U-3d TABLICA PROWADZĄCA SZT. 1
6. U-20a ZAPORA SZT. 1
7. F-9 OBJAZD SZT. 3

← Objazd

Objazd →


← Objazd


LEGENDA:

znak F-9 - 1 szt.

znak F-9a - 2 szt.

znak F-9b 1 szt.

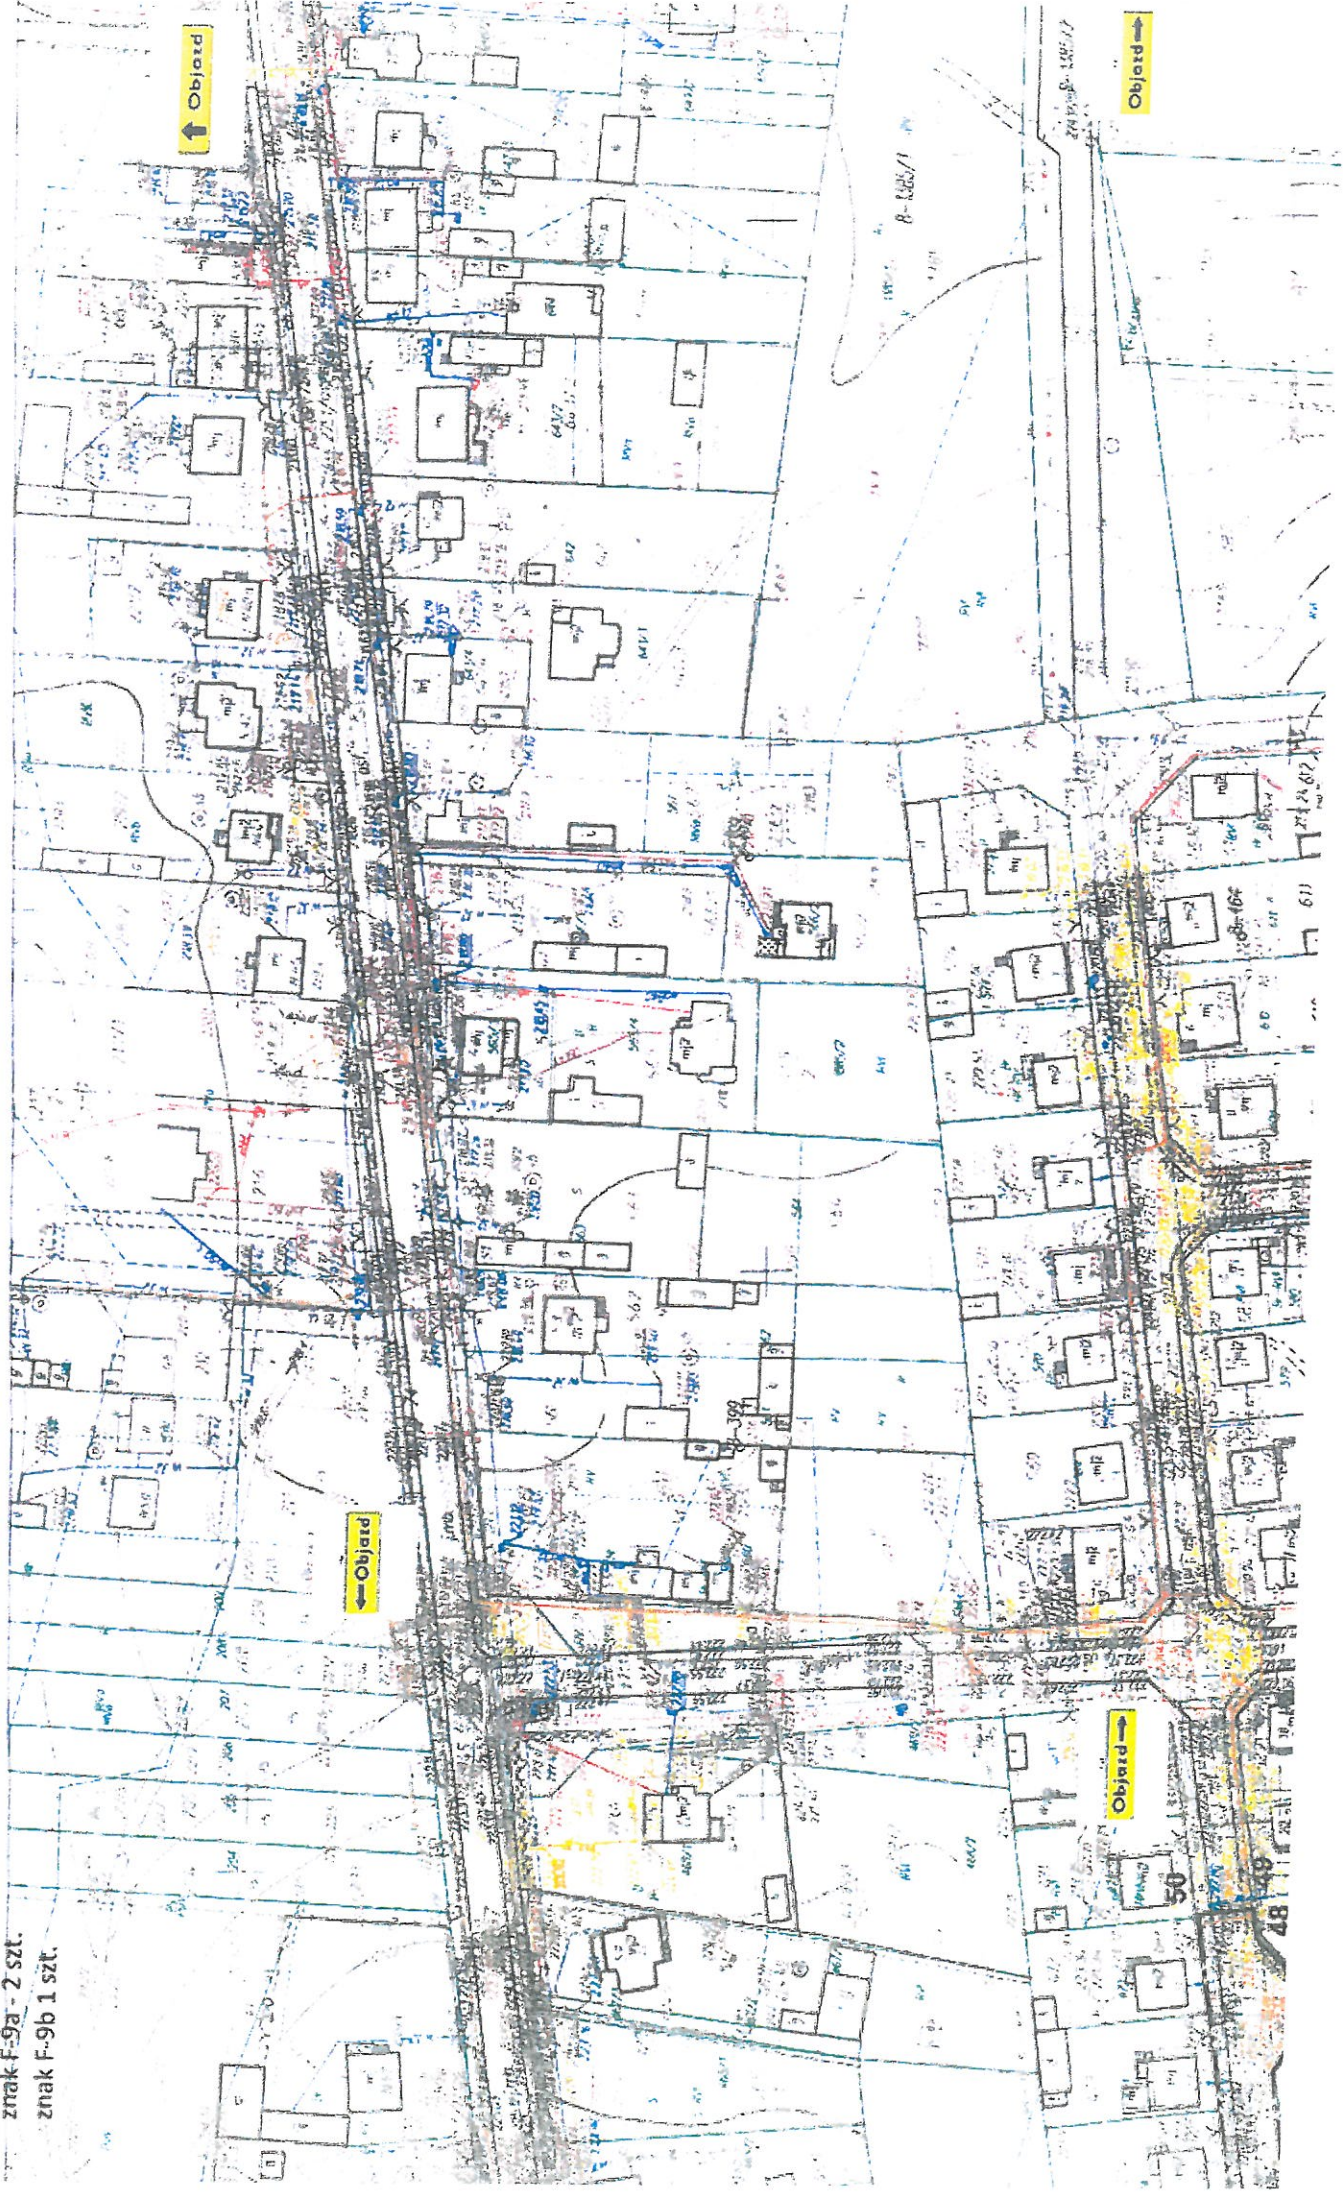


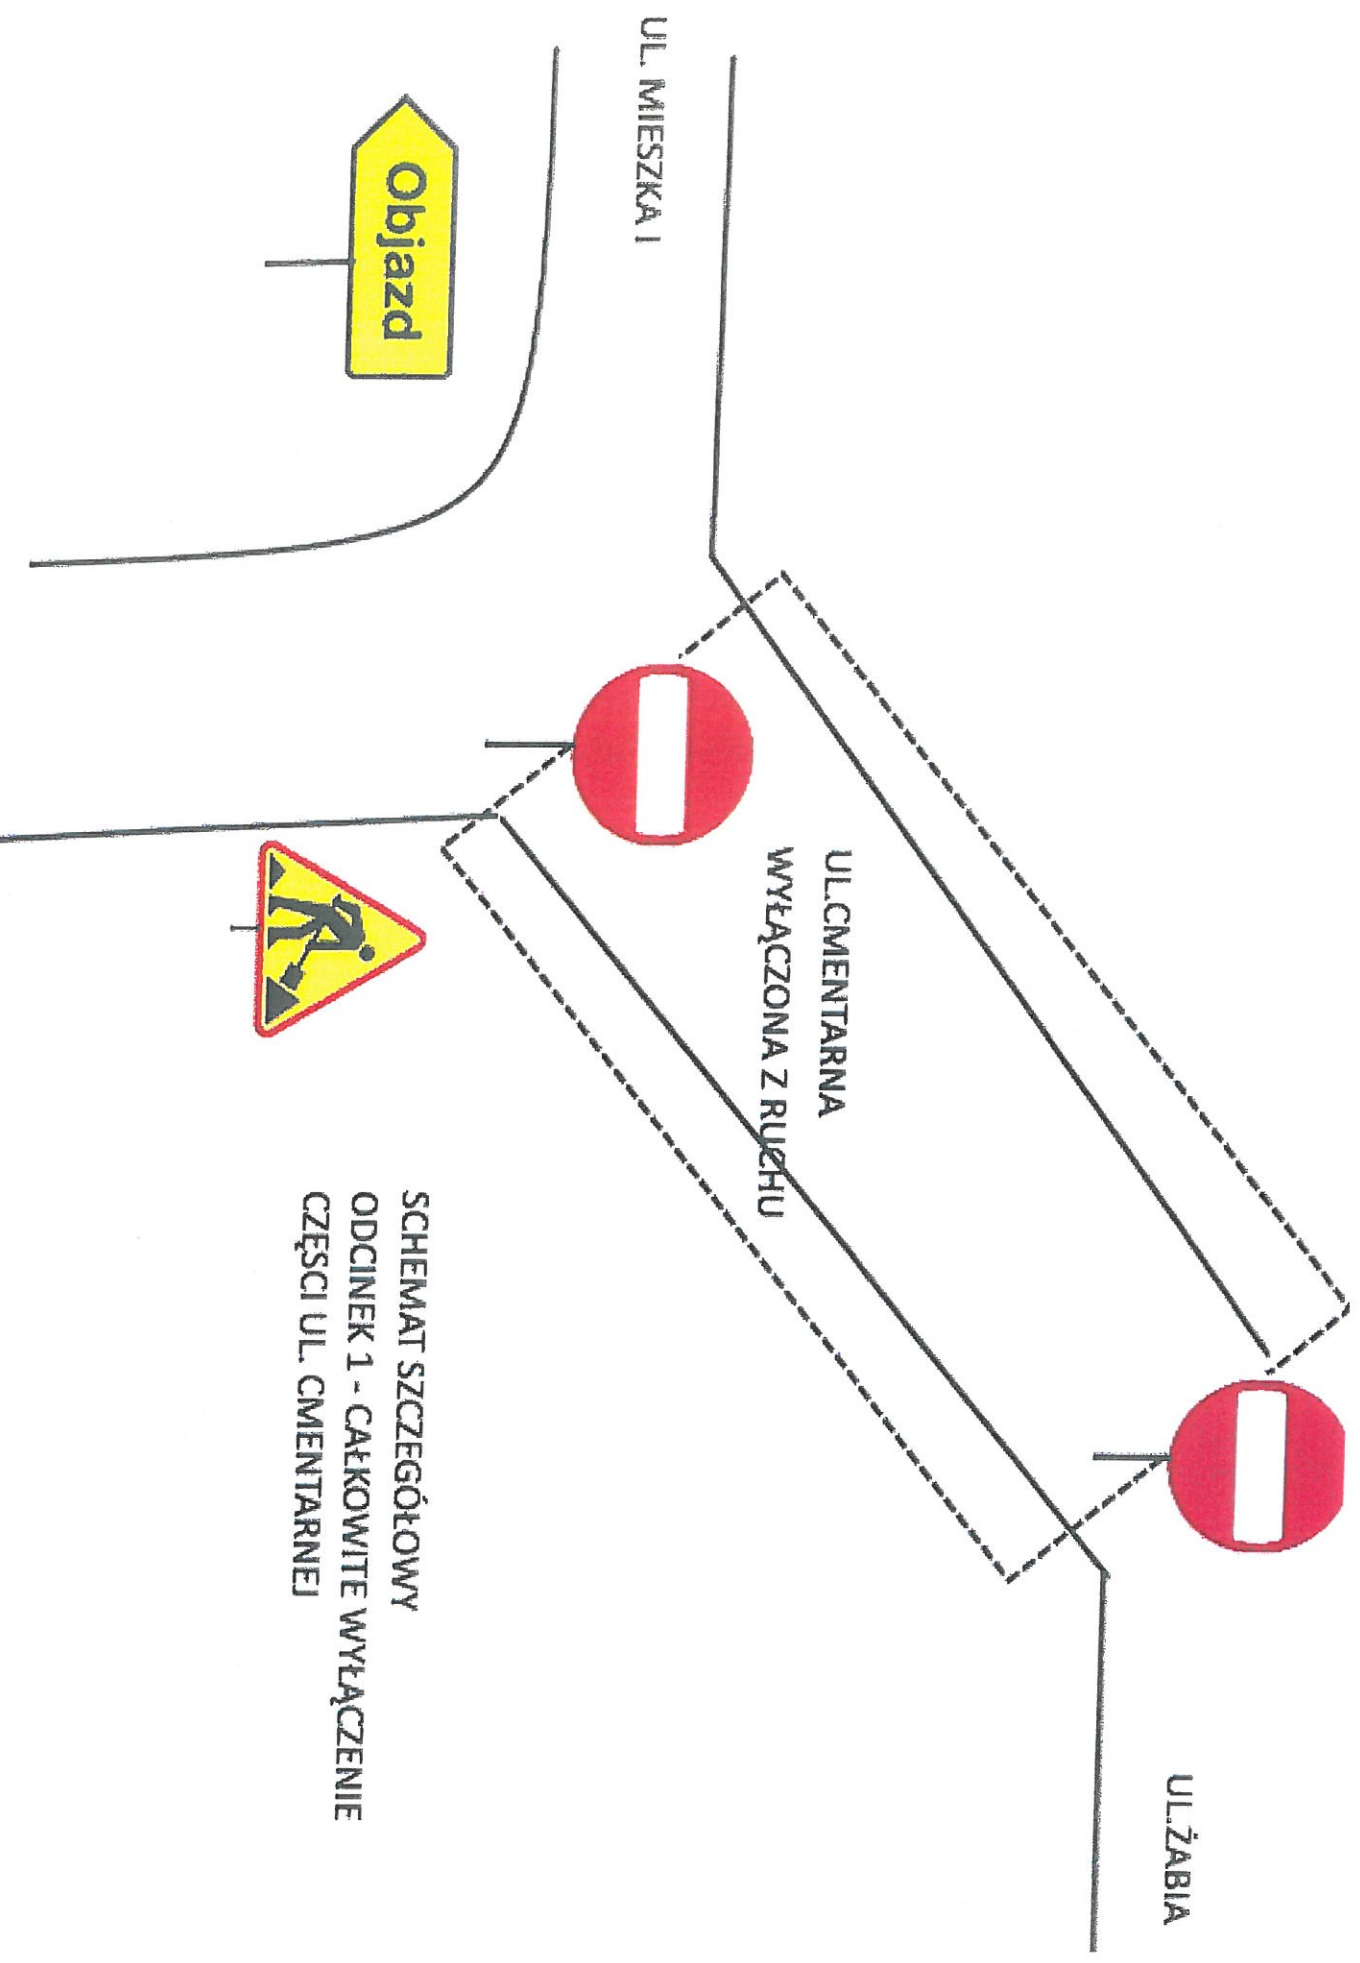



UL. CZĘSTOCHOWSKA
DP 3915E

UL. RYNEK

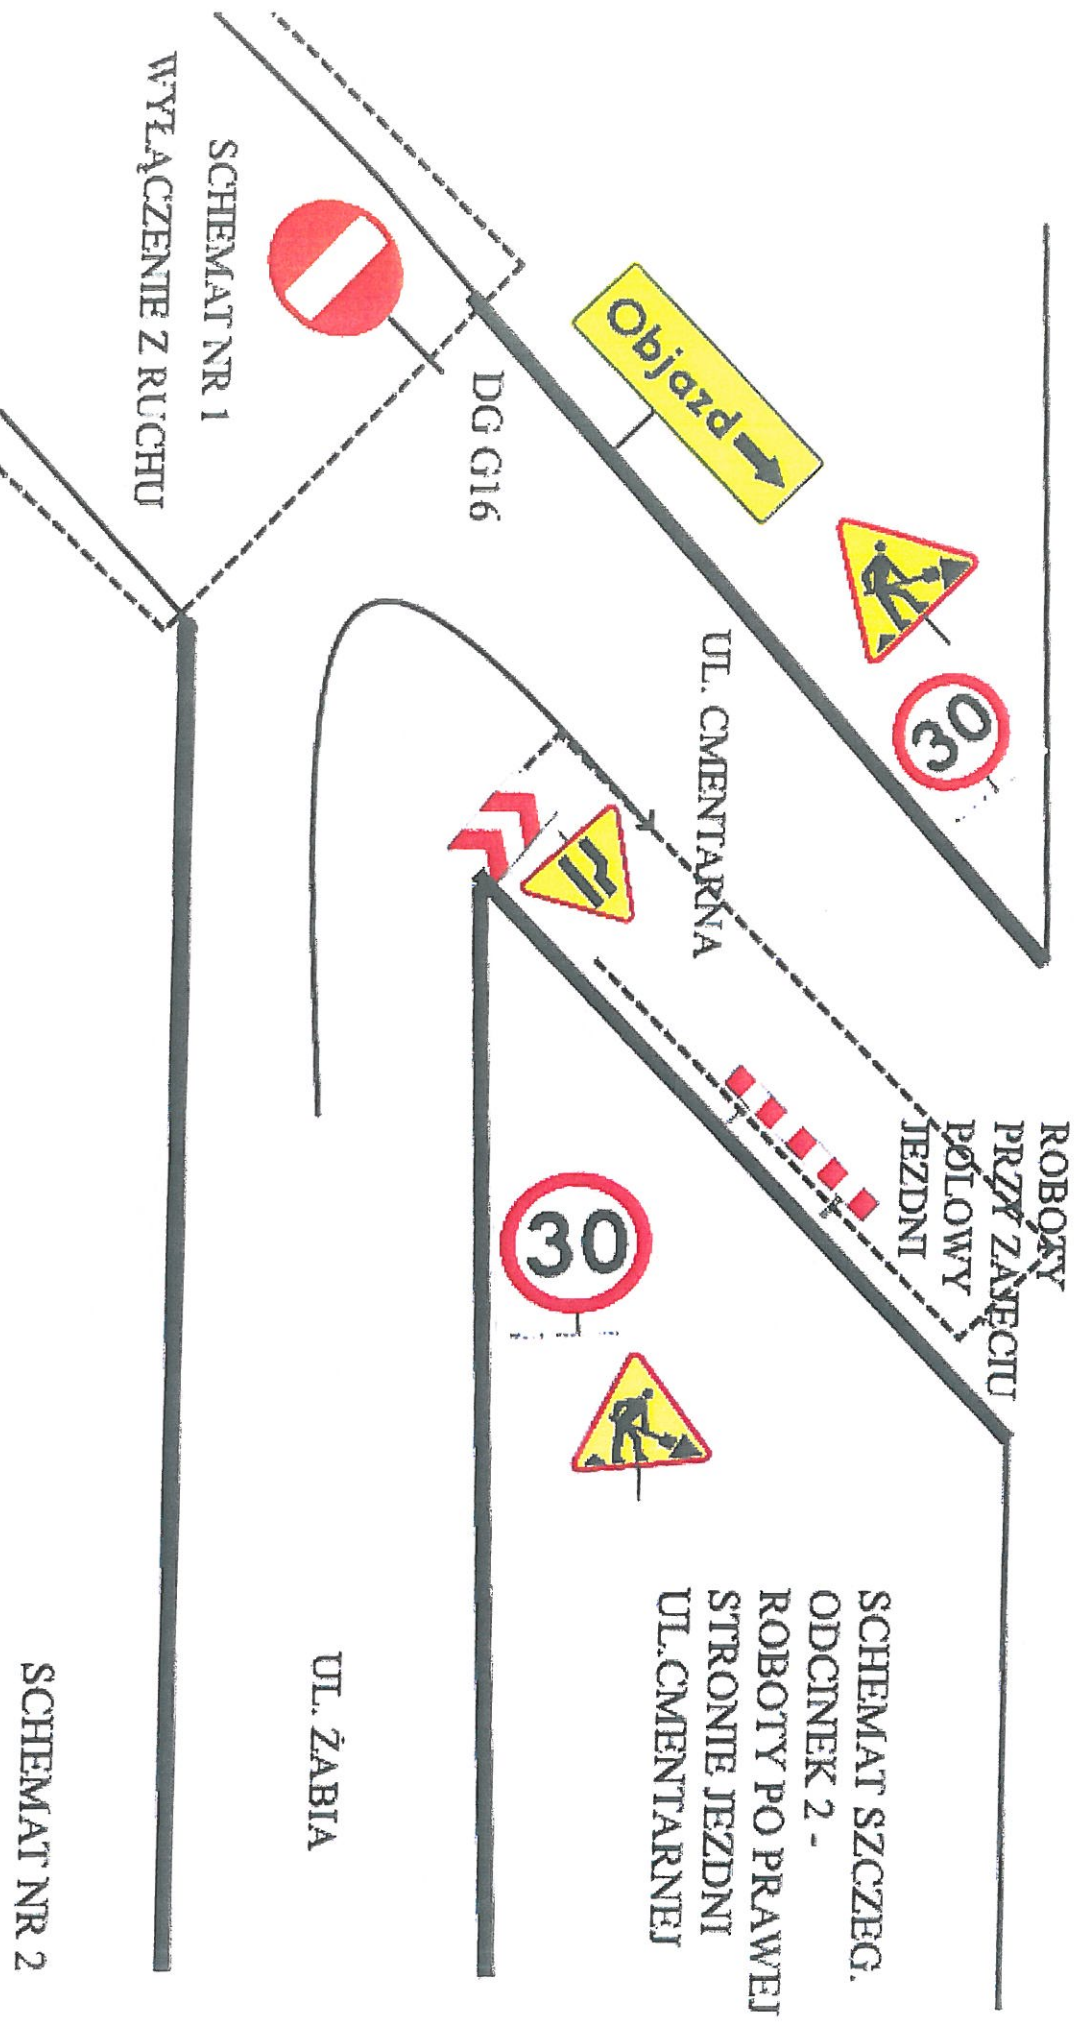

SCHEMAT SZCZEG.
ODCINEK 2 -
ROBOTY PO PRAWEJ
STRONIE JEZDNI
UL. CMENTARNEJ

ROBOTY
PRZY ZAFIECIE
PÓLOWY
JEZDNI

UL. CMENTARNA

DG G16

UL. ŻABIA

SCHEMAT NR 1

WYŁĄCZENIE Z RUCHU

SCHEMAT NR 2

Objazd

UL. PIOTRKOWSKA

UL. RYNEK

UL. CZĘSTOCHOWSKA

DP 3915E



ROBOTY PRZY
ZAJĘCIU POŁOWY
JEZDNI

UL. CMENTARNA

2DG G16



SCHEMAT NR 1

WYŁĄCZENIE Z RUCHU



SCHEMAT SZCZEG.
ODCINEK 3 -
ROBOTY PO LEWEJ
STRONIE JEZDNI
UL. CMENTARNEJ

UL. ŻABIA

SCHEMAT NR 3