


ZAKRES OPRACOWANIA

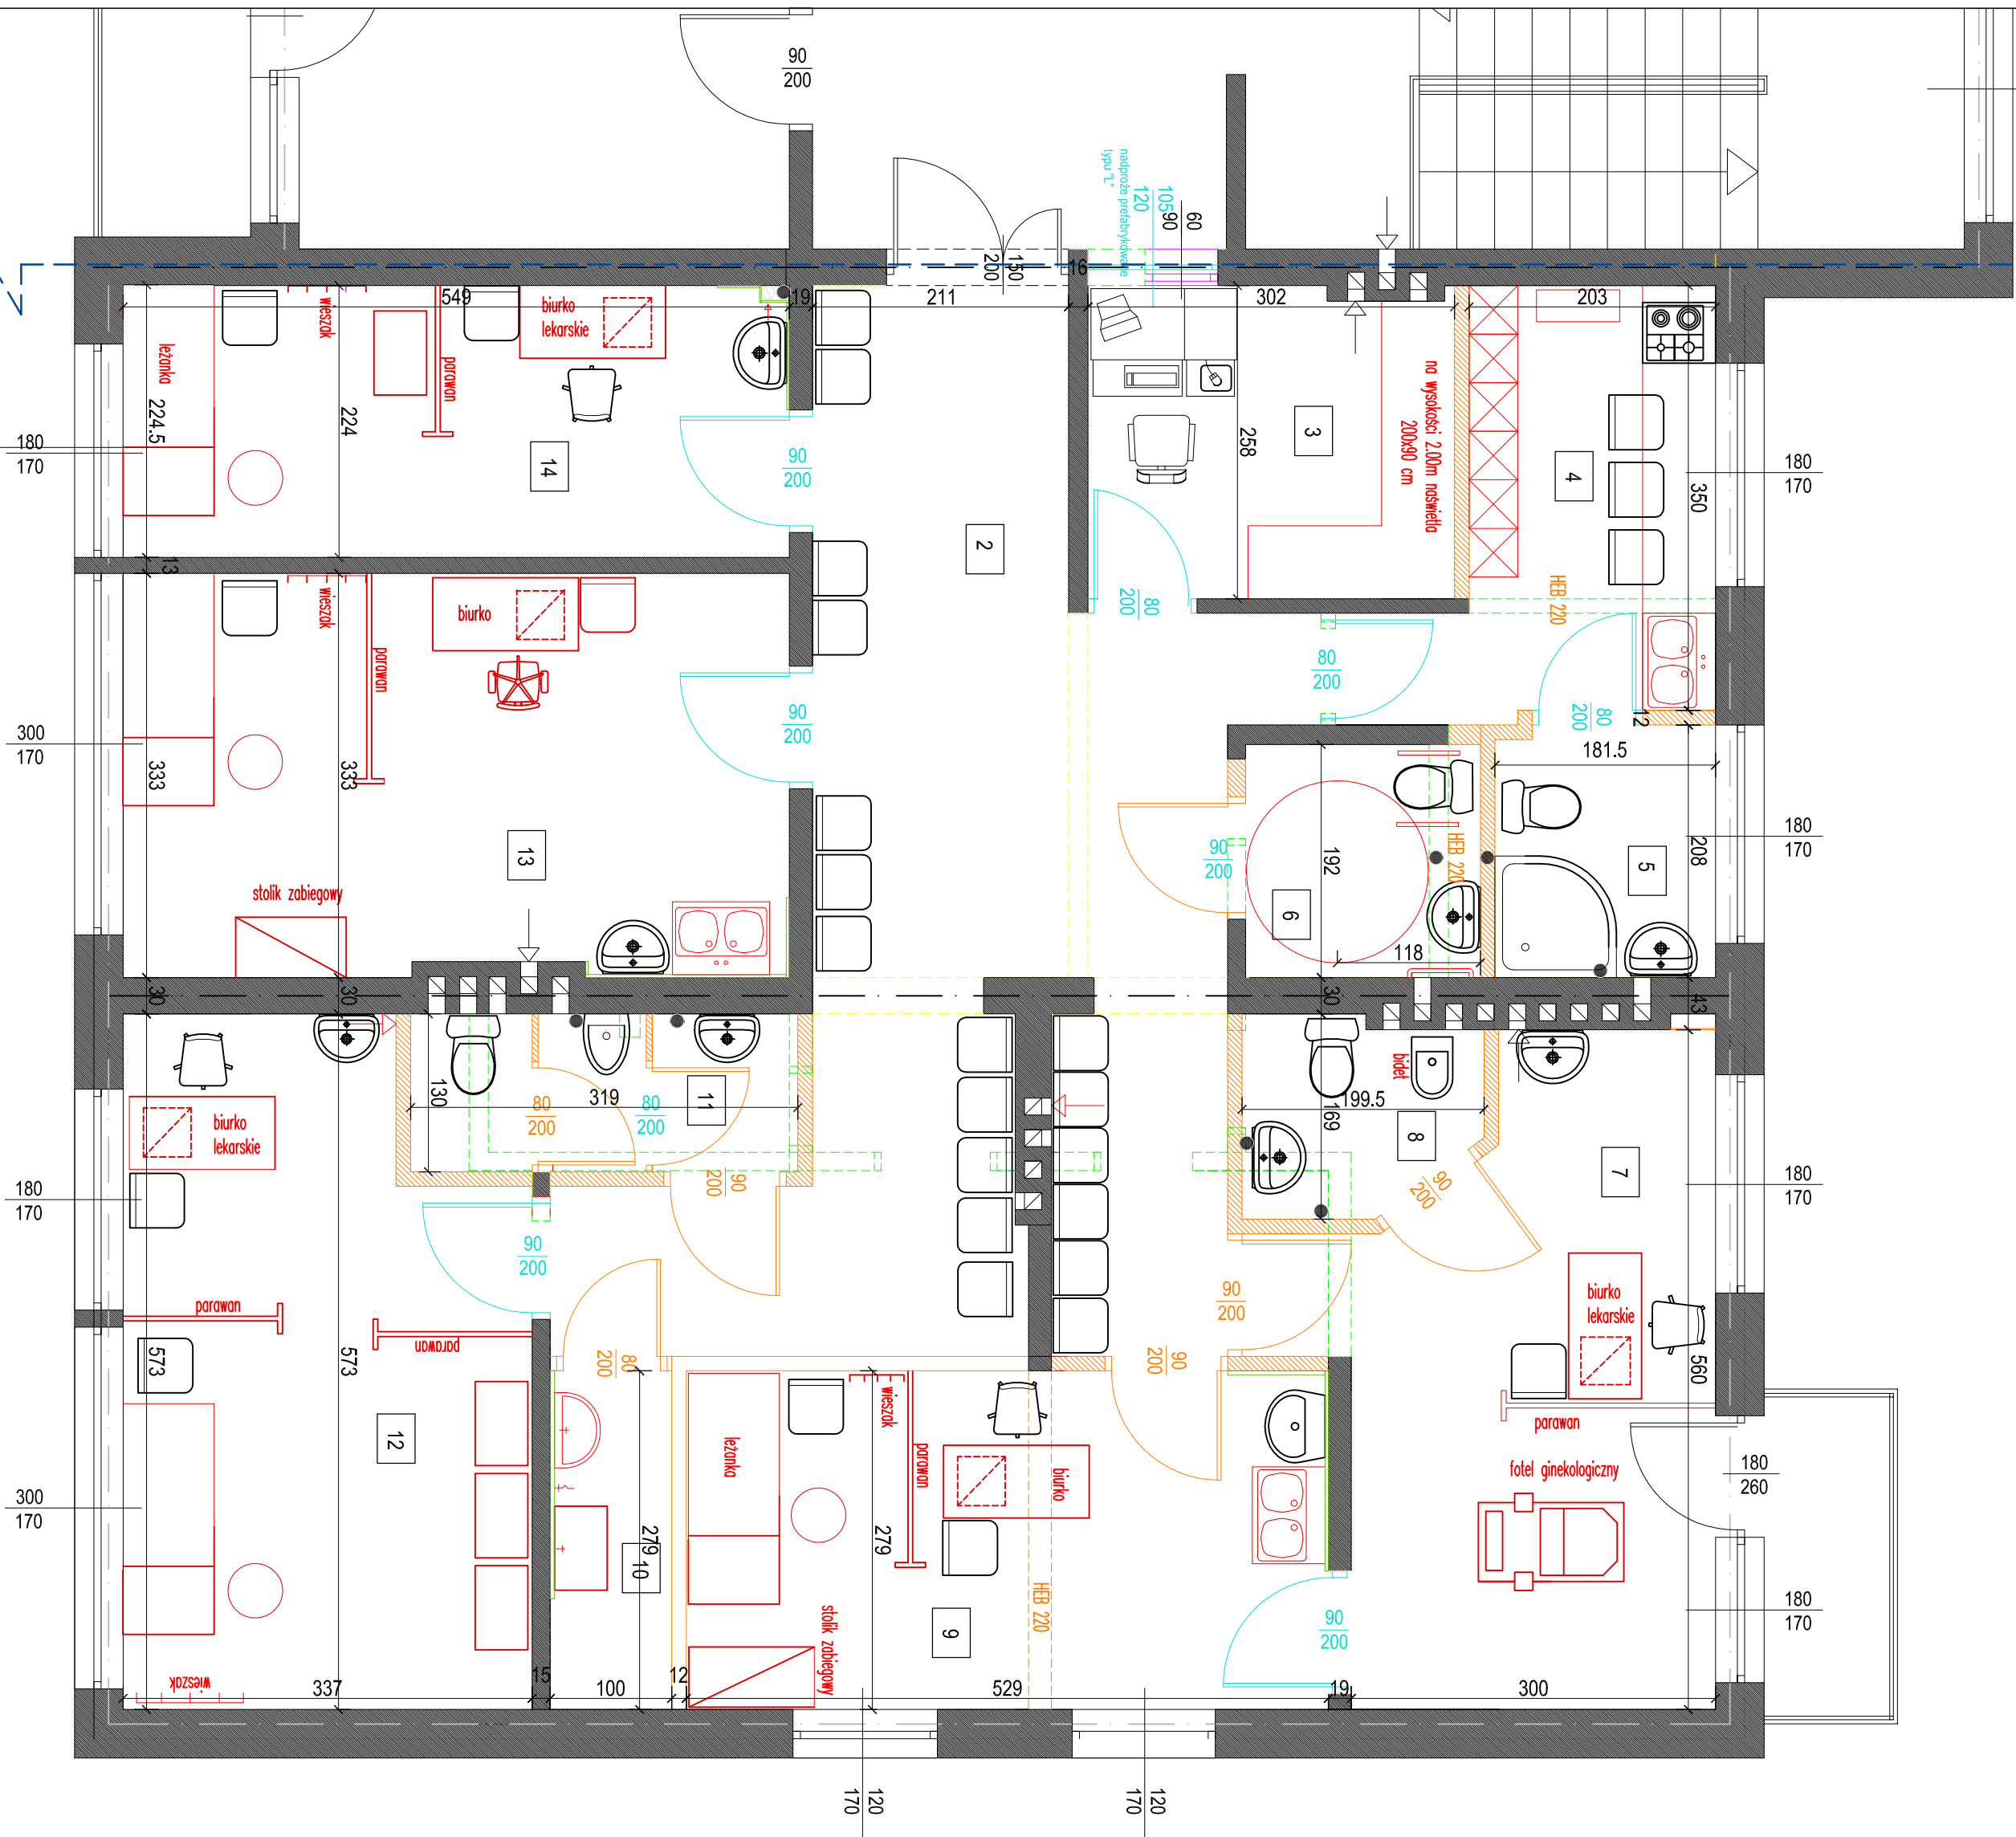

ZAKRES OPRACOWANIA

RZUT I PIĘTRA 1 : 50

WYKAZ POMIESZCZEŃ

PORADNIA OGÓLNA DLA DOROSŁYCH
PORADNIA DLA KOBIET

1	KORYTARZ	TERRAKOTA	9.21 m ²
2	POCZEKALNIA	TERRAKOTA	29.36 m ²
3	REJESTRACJA	TERRAKOTA	7.67 m ²
4	POM.SOCJALNE.SZATNIA	TERRAKOTA	8.16 m ²
5	SANITARIATY PERSON.	TERRAKOTA	3.74 m ²
6	WC KOBIET I MĘSK.	TERRAKOTA	3.71 m ²
7	GABINET LEK. POR.KOB.	TERRAKOTA	16.82 m ²
8	KABINA SANITARNA	TERRAKOTA	2.94 m ²
9	GABINET POŁOŻNEJ	TERRAKOTA	14.24 m ²
10	POM.PORZĄDKOWE	TERRAKOTA	2.79 m ²
11	WC MĘŻCZYZN	TERRAKOTA	4.06 m ²
12	GABINET LEKARSKI	TERRAKOTA	17.73 m ²
13	GABINET ZABIEGOWY	TERRAKOTA	18.10 m ²
14	GABINET LEKARSKI	TERRAKOTA	12.30 m ²
RAZEM			150.83 m ²

wysokość pomieszczeń h=2.90m

- ściany istniejące
- ścianki i elementy do wykonania
- ścianki do rozbioru
- elementy do usunięcia
- elementy do wymiany

MEDIATECH CONSTRUCTION

Spółka z ograniczoną odpowiedzialnością Sp.k.
ul. Kościuski 6/3, 97-500 Radomsko
tel. kom.: 519 767 999, 691 982 066
NIP: 772-240-33-20, REGON: 101605529, KRS: 0000462423

OBIEKT:

PRZEBUDOWA POMIESZCZEŃ OŚRODKA ZDROWIA
W GORZKOWCACH PRZY ULICY KWIATOWEJ (PORADNIA K).

ADRES OBIEKTU:

UL. KWIATOWA 4, 97-350 GORZKOWICE
DZ. NR EWID. 372/6, OBRĘB 0008 GORZKOWICE

INWESTOR:

GINIA GORZKOWICE
UL. SZKOŁNA 3, 97-350 GORZKOWICE

FAZA:

PROJEKT BUDOWALNY

BRANŻA:

SANITARNA

NAZWA RYSUNKU:

ZARYS BUDOWALNY

PROJEKTANT BRANŻY
SANITARNEJ
MGR INŻ. KATARZYNA
SZTANGRECIAK

UPR. BUD. NR EWID.
LOD/3021/PWBS/16

Data:

1 maja 2018 r.

Skala:

1:50

Nr rysunku:

1

WSZELKIE PRAWA AUTORSKIE ZASTRZEŻONE