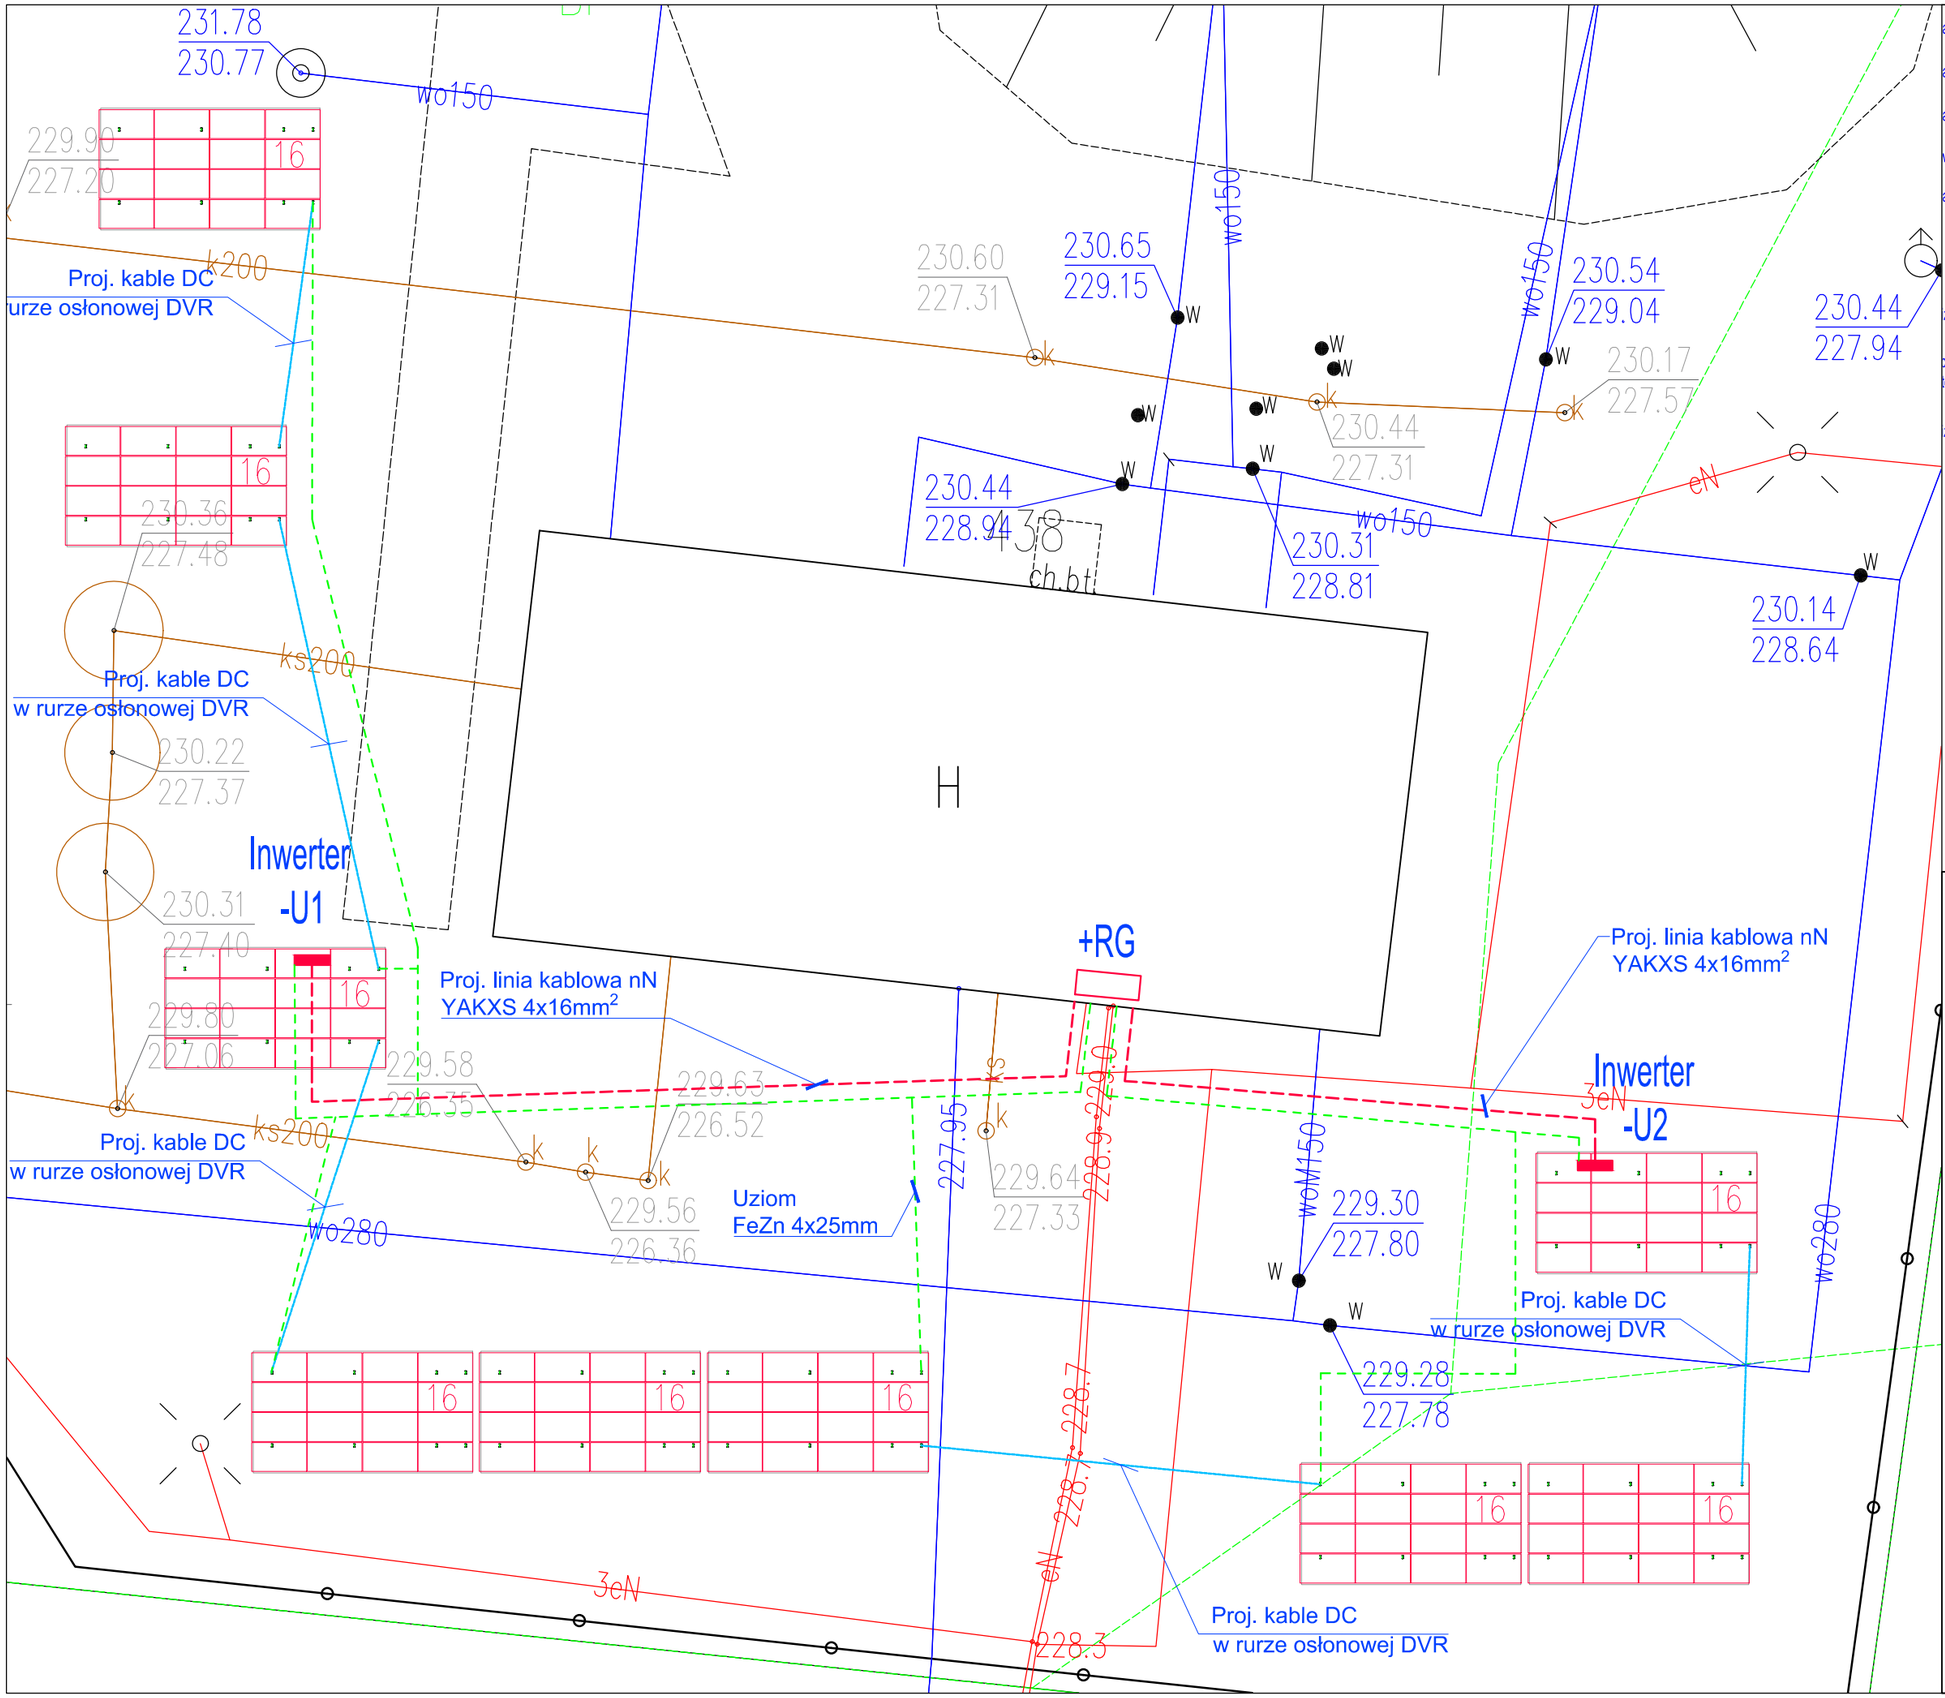

ane konstrukcje wsporcze modułów

ane wewnętrzne instalacje nN AC

ane wewnętrzne instalacje DC

wane inwertery

ane ogrodzenie

zacja wyłącznika głównego

ca, w których kable DC pozostają zawsze pod napięciem, pomimo wyłączenia
terów lub odłączenia ich od sieci elektroenergetycznej

zacja rozłączników DC

DANE INSTALACJI:
Moduły 340 Wp
Inwertery 20 kW
Liczba modułów fotowoltaicznych - 144 szt.
Liczba inwerterów - 2 szt.
Moc sumaryczna: 48,96 kWp (DC) / 40 kW (AC)

Jednostka projektowa:
AB Consulting
Arkadiusz Baranowski
ul. Krasnowolska 3L
02-847 Warszawa

Inwestor:
Gmina Gorzkowice
ul. Szkolna 3
97-350 Gorzkowice

Nazwa zadania:
Poprawa efektywności energetycznej na terenie Gminy Gorzkowice

Przedmiot opracowania:
Poprawa efektywności energetycznej Obiektu Hydroforni w Gorzkowicach

Adres:
dz. nr 438; obręb nr 0008; j.ew. 101003_2 ;woj. łódźkie; pow. piotrkowski; gm. Gorzkowice; m. Gorzkowice

Specjalność:	Kategoria obiektu:
ELEKTRYCZNA	XXX

Faza: DOKUMENTACJA TECHNICZNA

Opracował: mgr inż. Wojciech Hejduk
LOD/2474/POOE/14
Podpis: Hejduk

Nazwa rysunku: Instalacja fotowoltaiczna. Rzuty. Układ stingów.

Rewizja:	Data:	Skala:	Nr rysunku:
A	05/2021	-	E-06