



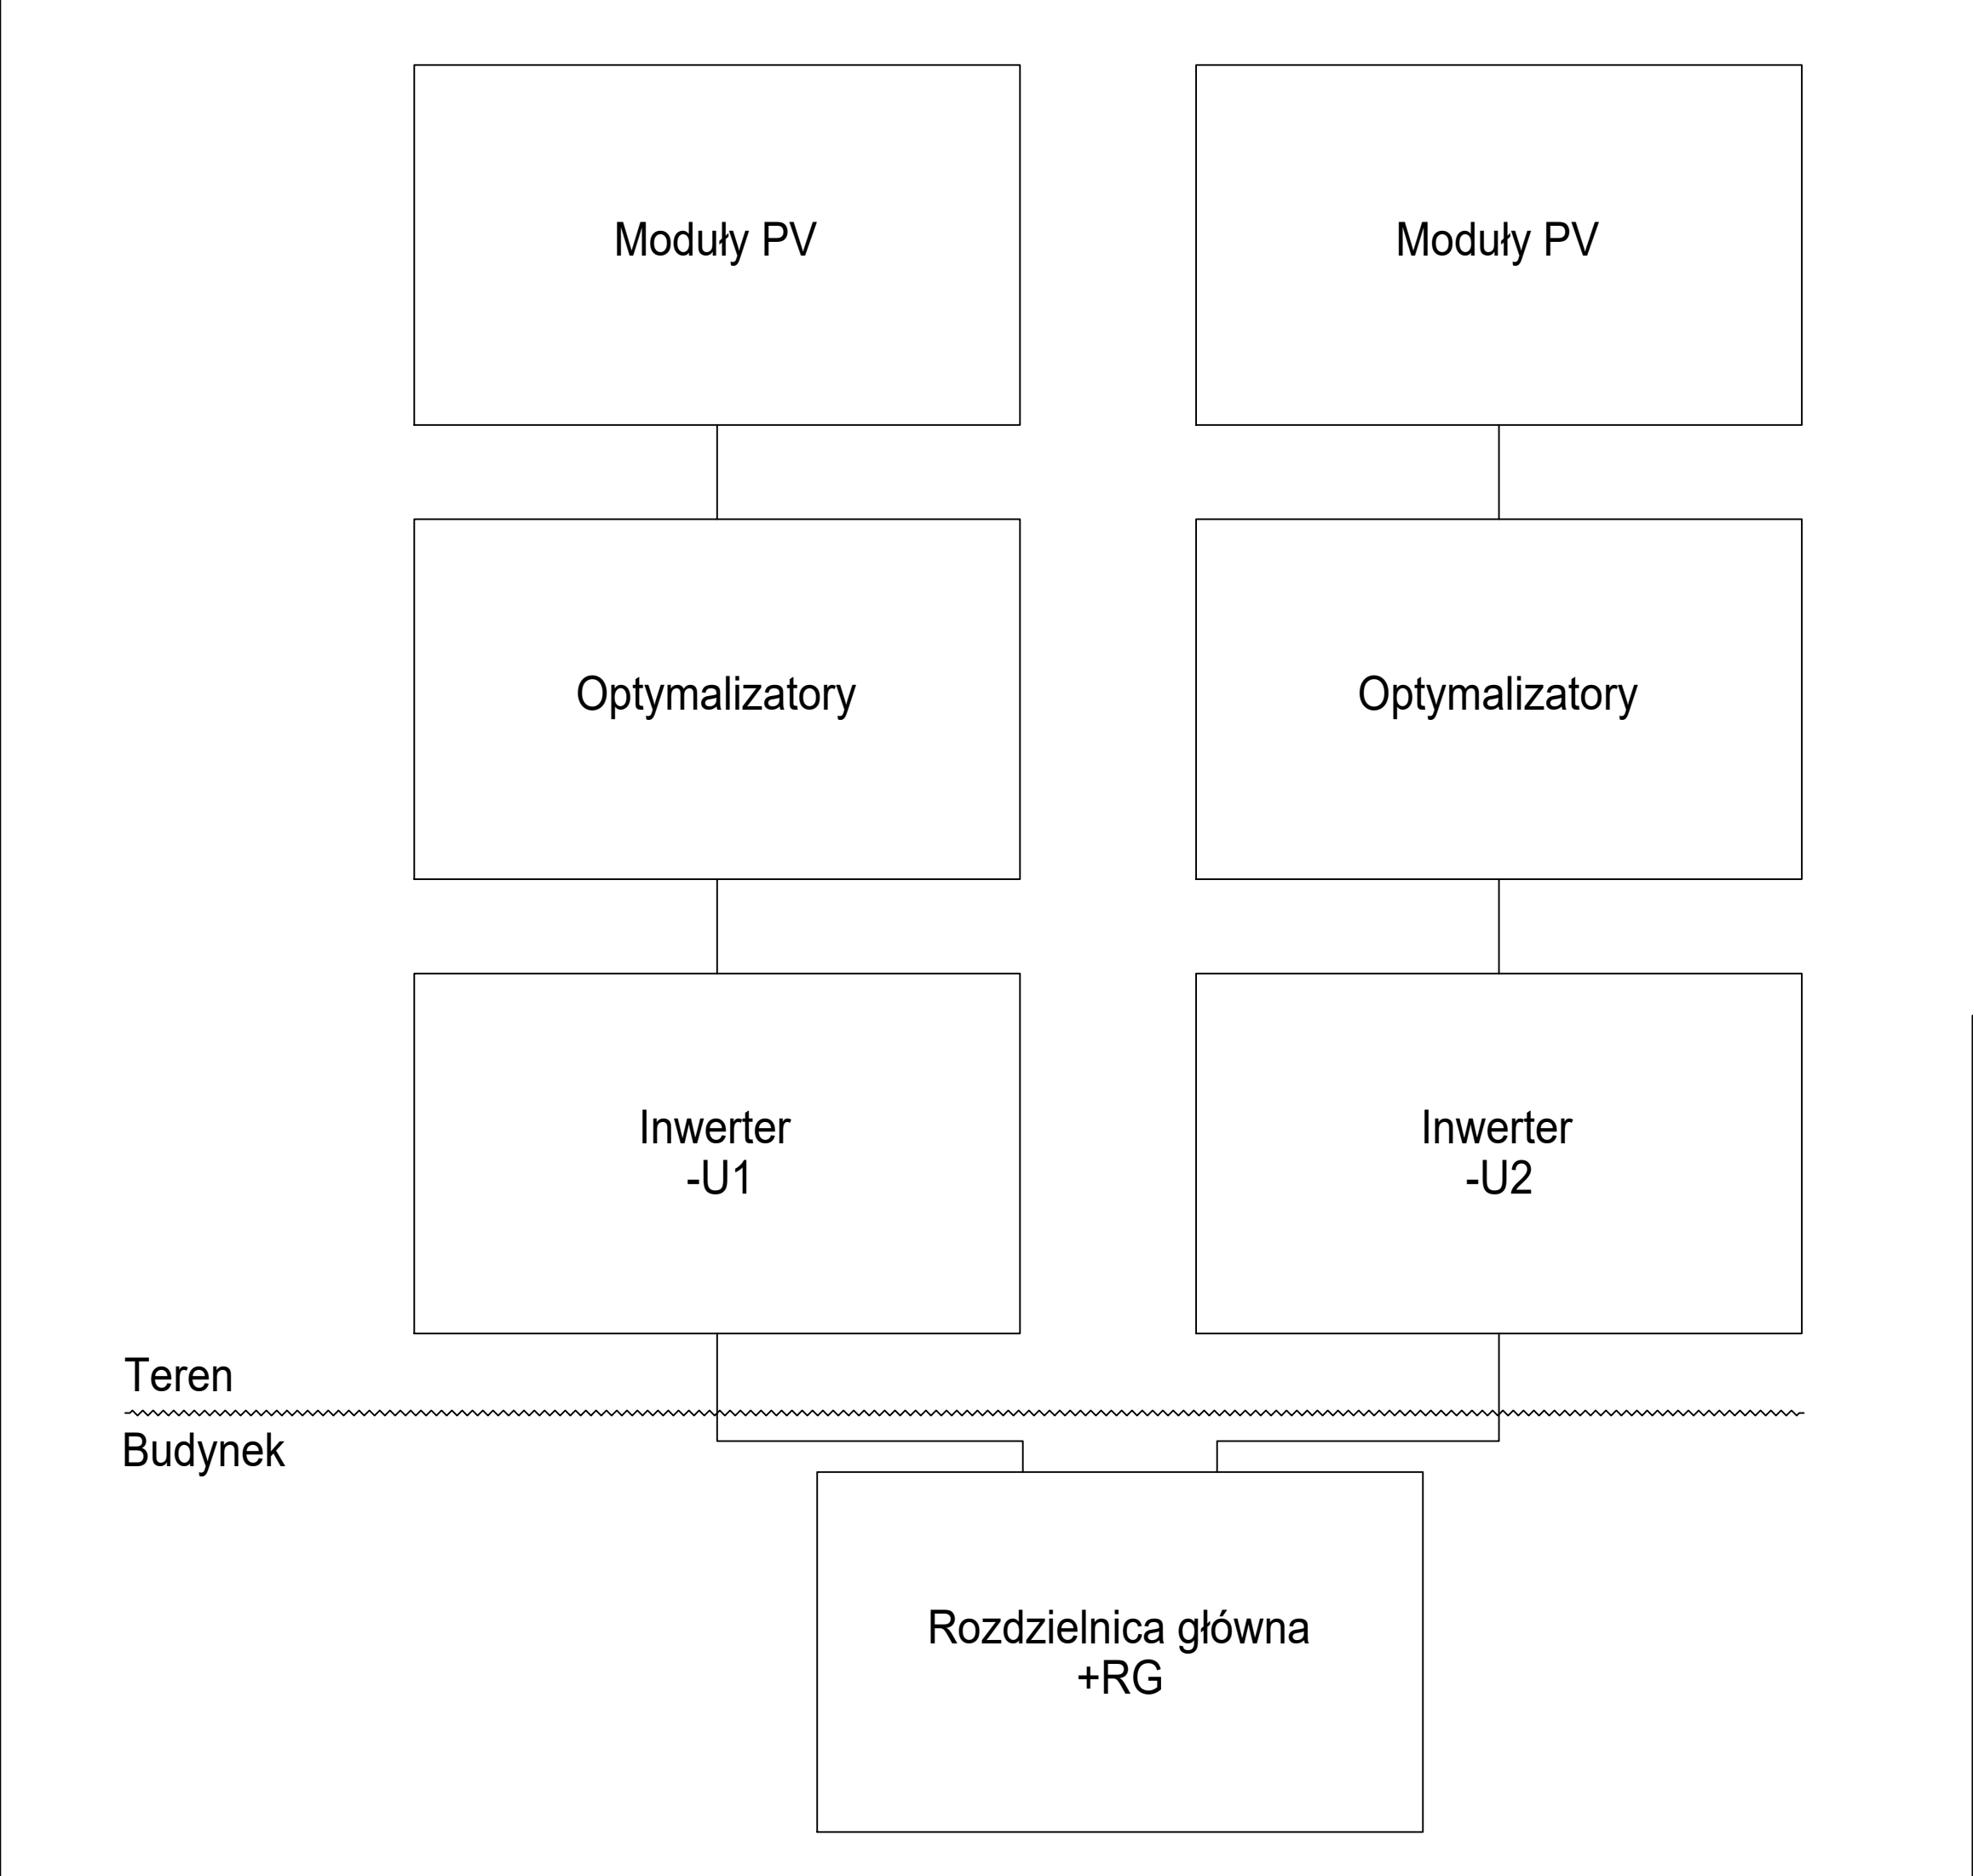

Jednostka projektowa:				AB Consulting Arkadiusz Baranowski ul. Krasnowolska 3L 02-847 Warszawa	
Inwestor:				Gmina Gorzkowice ul. Szkolna 3 97-350 Gorzkowice	
Nazwa zadania: Poprawa efektywności energetycznej na terenie Gminy Gorzkowice					
Przedmiot opracowania: Poprawa efektywności energetycznej Obiektu Hydroforni w Gorzkowicach					
Adres: dz. nr 438; obręb nr 0008; j.ew. 101003_2 ;woj. łódzkie; pow. piotrkowski; gm. Gorzkowice; m. Gorzkowice					
Specjalność:				Kategoria obiektu:	
ELEKTRYCZNA				XXX	
Faza: DOKUMENTACJA TECHNICZNA					
Opracował: mgr inż. Wojciech Hejduk ŁOD/2474/POOE/14					Podpis:
Nazwa rysunku: Instalacja fotowoltaiczna PV. Schematy. Schemat blokowy.					
Rewizja:	Data:	Skala:	Nr rysunku:		
A	05/2021	-	E-01		

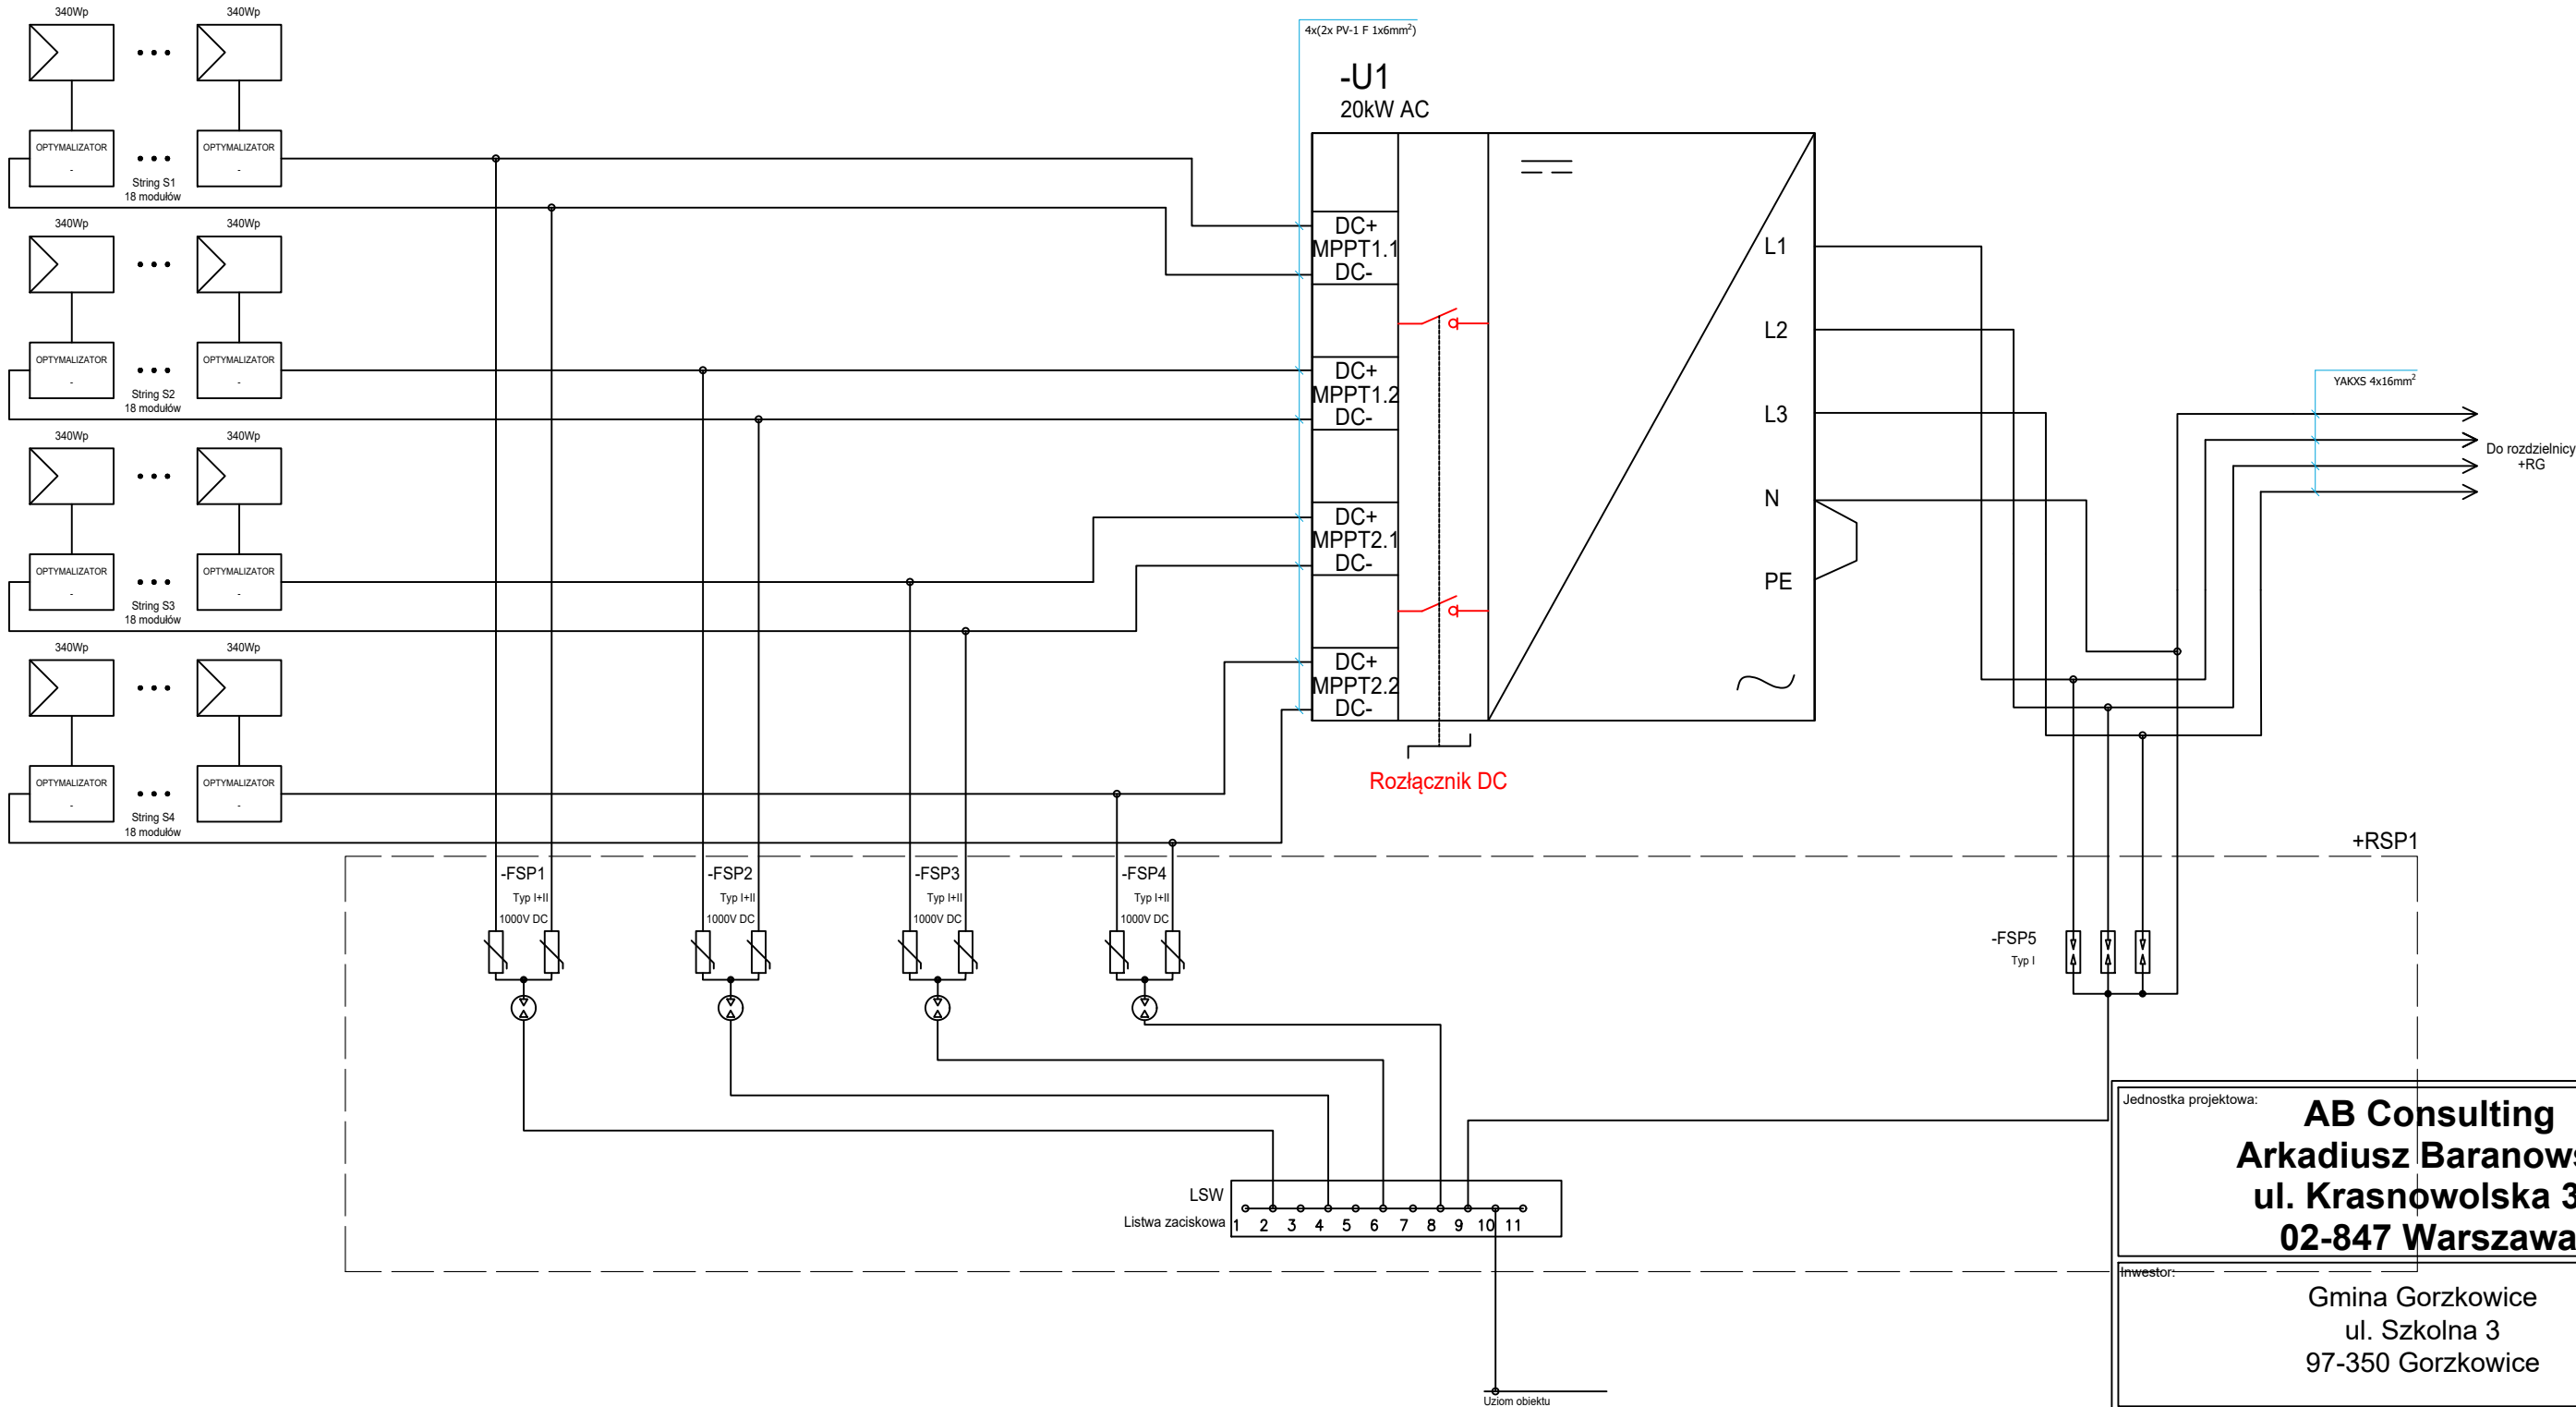

Jednostka projektowa:
AB Consulting
Arkadiusz Baranowski
ul. Krasnowolska 3L
02-847 Warszawa

Inwestor:
Gmina Gorzkowice
ul. Szkolna 3
97-350 Gorzkowice

Nazwa zadania:
Poprawa efektywności energetycznej na terenie Gminy Gorzkowice
Przedmiot opracowania:
Poprawa efektywności energetycznej Obiektu Hydroforni w Gorzkowicach
Adres:
dz. nr 438; obręb nr 0008; j.ew. 101003_2 ;woj. łódzkie; pow. piotrkowski; gm. Gorzkowice; m. Gorzkowice

Specjalność: ELEKTRYCZNA	Kategoria obiektu: XXX
------------------------------------	----------------------------------

Faza:
DOKUMENTACJA TECHNICZNA


Opracował: mgr inż. Wojciech Hejduk ŁOD/2474/POOE/14	Podpis: <i>Hejduk</i>
--	--------------------------

Nazwa rysunku:
Instalacja fotowoltaiczna PV. Schematy. Schemat instalacji inwertera - U1.

Rewizja: A	Data: 03/2021	Skala: -	Nr rysunku: E-02.1
----------------------	-------------------------	--------------------	------------------------------

ROZDZIELNICA RG OBIEKTU


ISTN. OBWÓD	ISTN. OBWÓD	PROJ. OBWÓD	PROJ. OBWÓD
		INWERTER U1	INWERTER U2
-	-	-	-
		YAKXS 4x16	YAKXS 4x16
-	-		

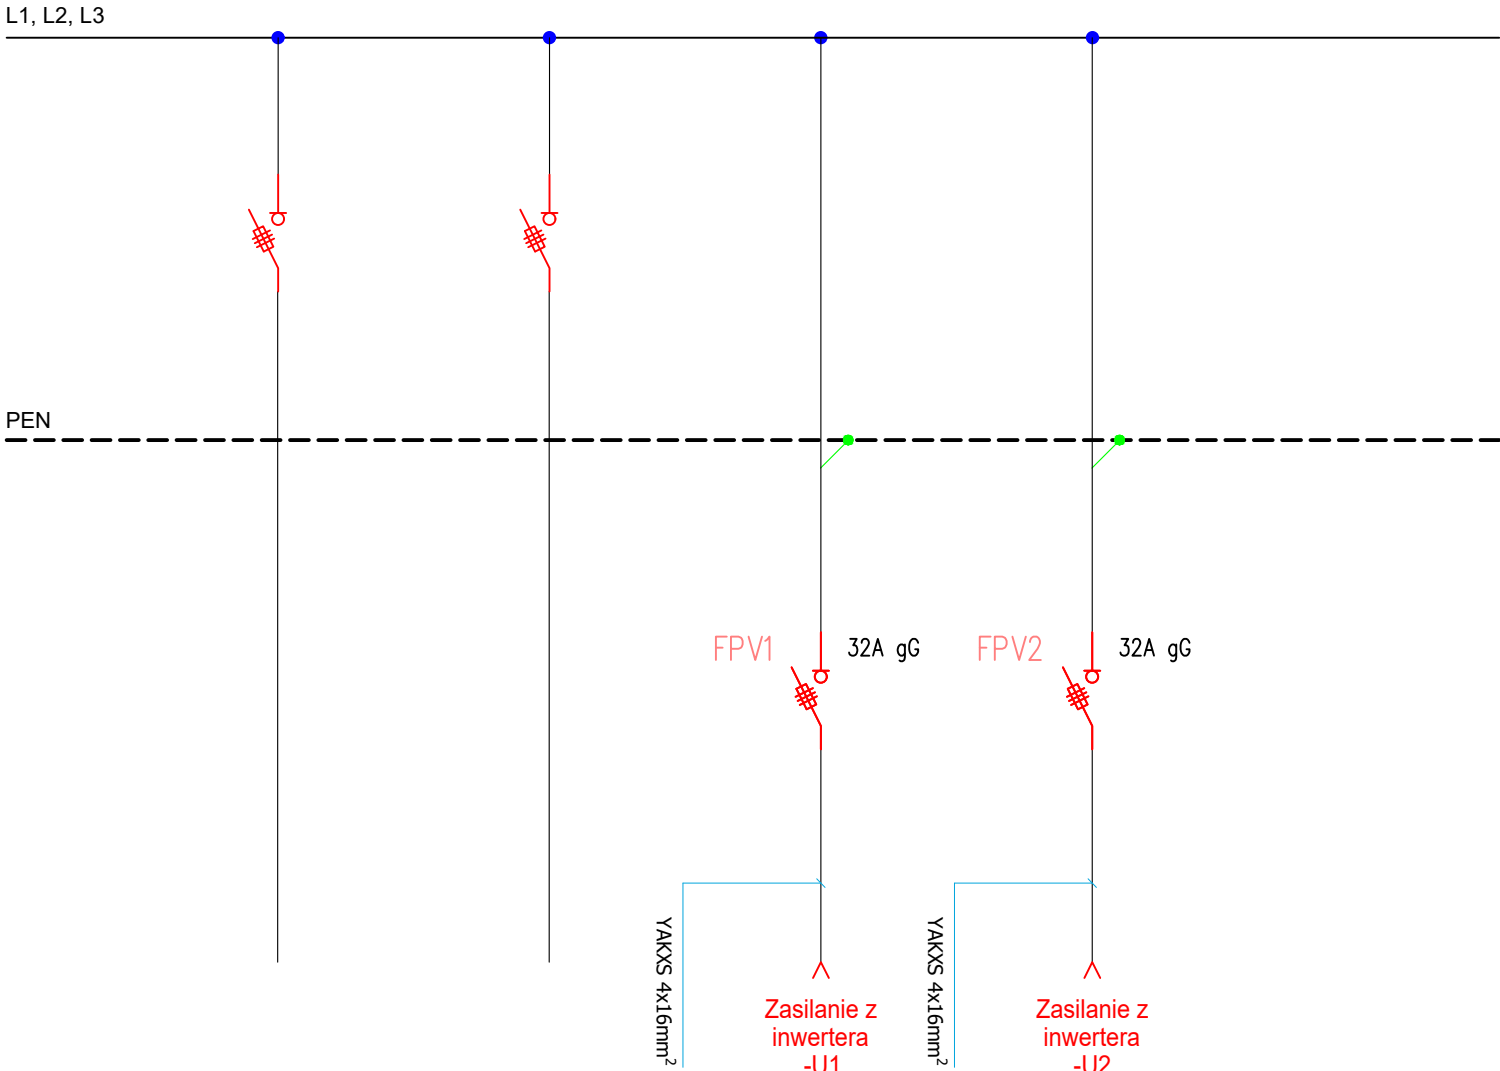

Jednostka projektowa:			
AB Consulting Arkadiusz Baranowski ul. Krasnowolska 3L 02-847 Warszawa			
Inwestor:			
Gmina Gorzkowice ul. Szkolna 3 97-350 Gorzkowice			
Nazwa zadania:			
Poprawa efektywności energetycznej na terenie Gminy Gorzkowice			
Przedmiot opracowania:			
Poprawa efektywności energetycznej Obiektu Hydroforni w Gorzkowicach			
Adres:			
dz. nr 438; obręb nr 0008; j.ew. 101003_2 ;woj. łódzkie; pow. piotrkowski; gm. Gorzkowice; m. Gorzkowice			
Specjalność:		Kategoria obiektu:	
ELEKTRYCZNA		XXX	
Faza:			
DOKUMENTACJA TECHNICZNA			
Opracował:			Podpis:
mgr inż. Wojciech Hejduk ŁOD/2474/POOE/14			
Nazwa rysunku:			
Instalacja fotowoltaiczna. Schematy. Schemat rozdzielnic głównej RG.			
Rewizja:	Data:	Skala:	Nr rysunku:
A	03/2021	-	E-03

UWAGA !!!

PREZWODY ZAZACZONE KOLOREM NIEBIESKIM POZOSTAJĄ
ZAWSZE POD NAPIĘCIEM

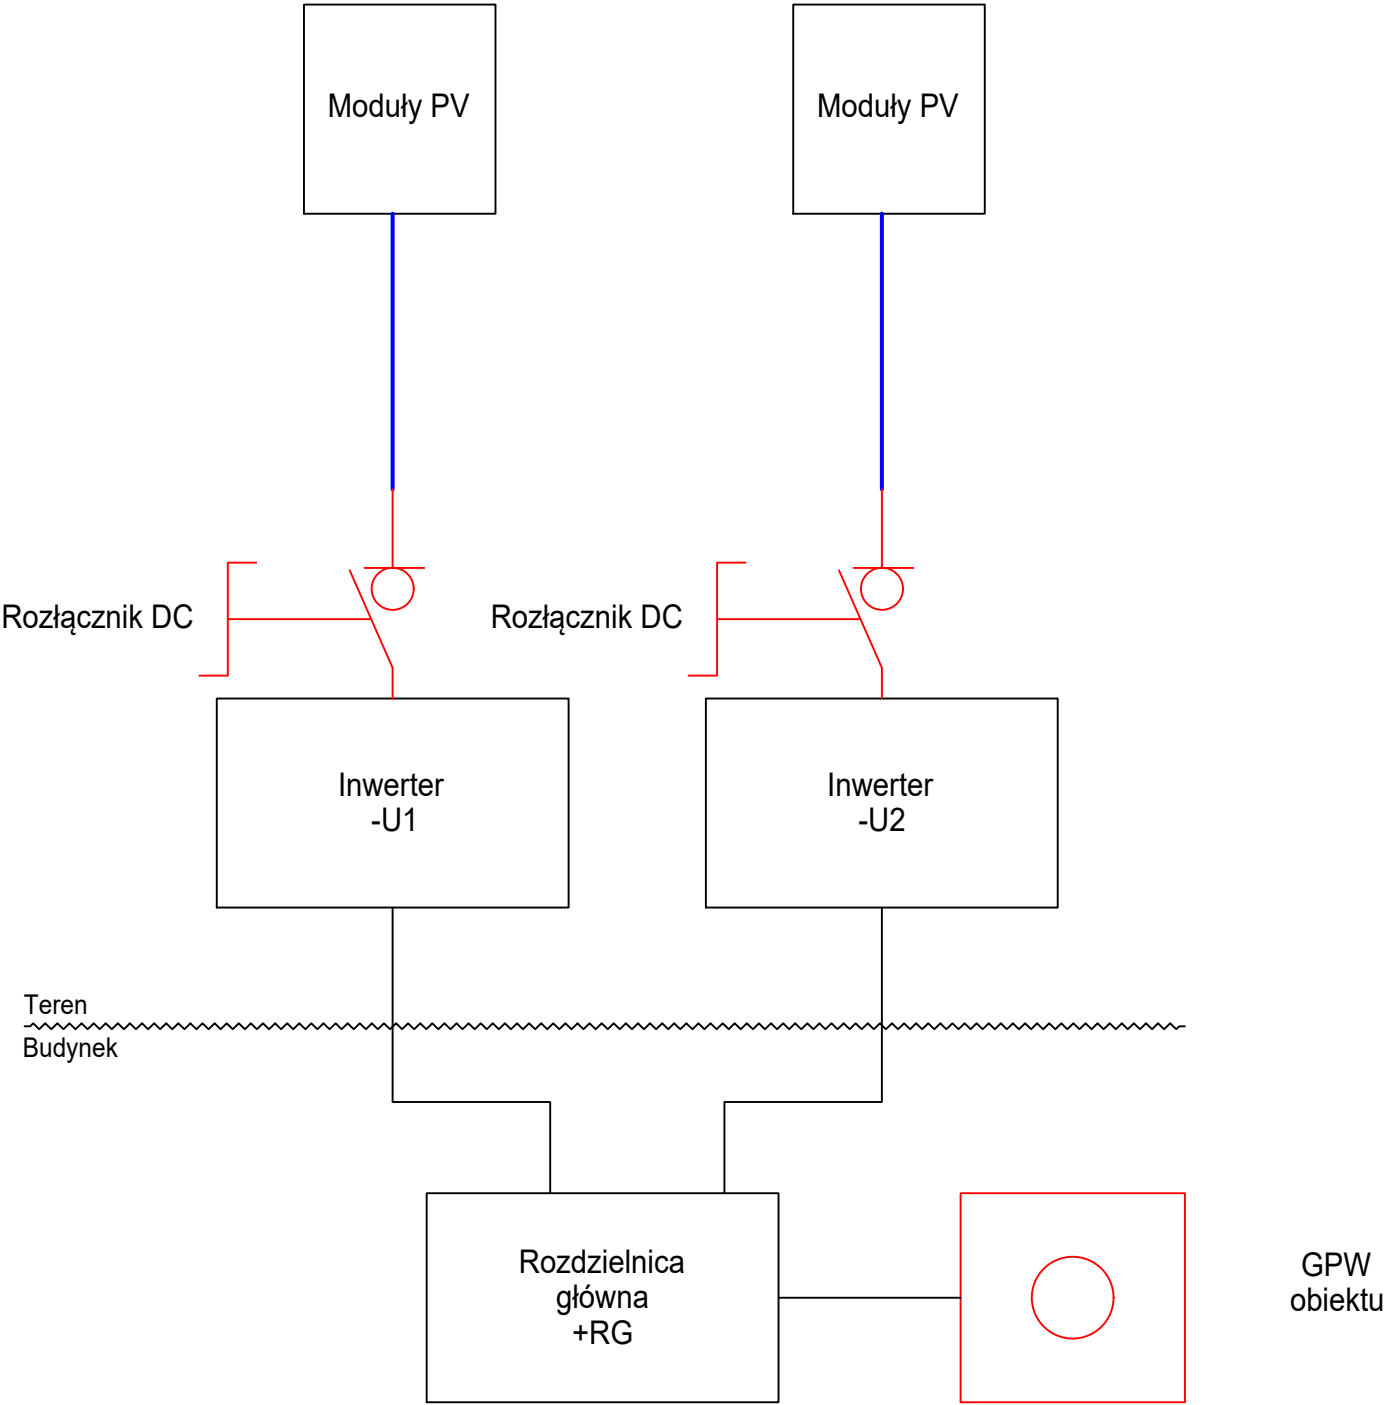

Jednostka projektowa:			
AB Consulting Arkadiusz Baranowski ul. Krasnowolska 3L 02-847 Warszawa			
Inwestor:			
Gmina Gorzkowice ul. Szkolna 3 97-350 Gorzkowice			
Nazwa zadania:			
Poprawa efektywności energetycznej na terenie Gminy Gorzkowice			
Przedmiot opracowania:			
Poprawa efektywności energetycznej Obiektu Hydroforni w Gorzkowicach			
Adres:			
dz. nr 438; obręb nr 0008; j.ew. 101003_2 ;woj. łódzkie; pow. piotrkowski; gm. Gorzkowice; m. Gorzkowice			
Specjalność:		Kategoria obiektu:	
ELEKTRYCZNA		XXX	
Faza:			
DOKUMENTACJA TECHNICZNA			
Opracował:			Podpis:
mgr inż. Wojciech Hejduk ŁOD/2474/POOE/14			
Nazwa rysunku:			
Instalacja fotowoltaiczna PV. Schematy. Schemat uproszczony P.POŻ.			
Rewizja:	Data:	Skala:	Nr rysunku:
A	03/2021	-	E-04