


118

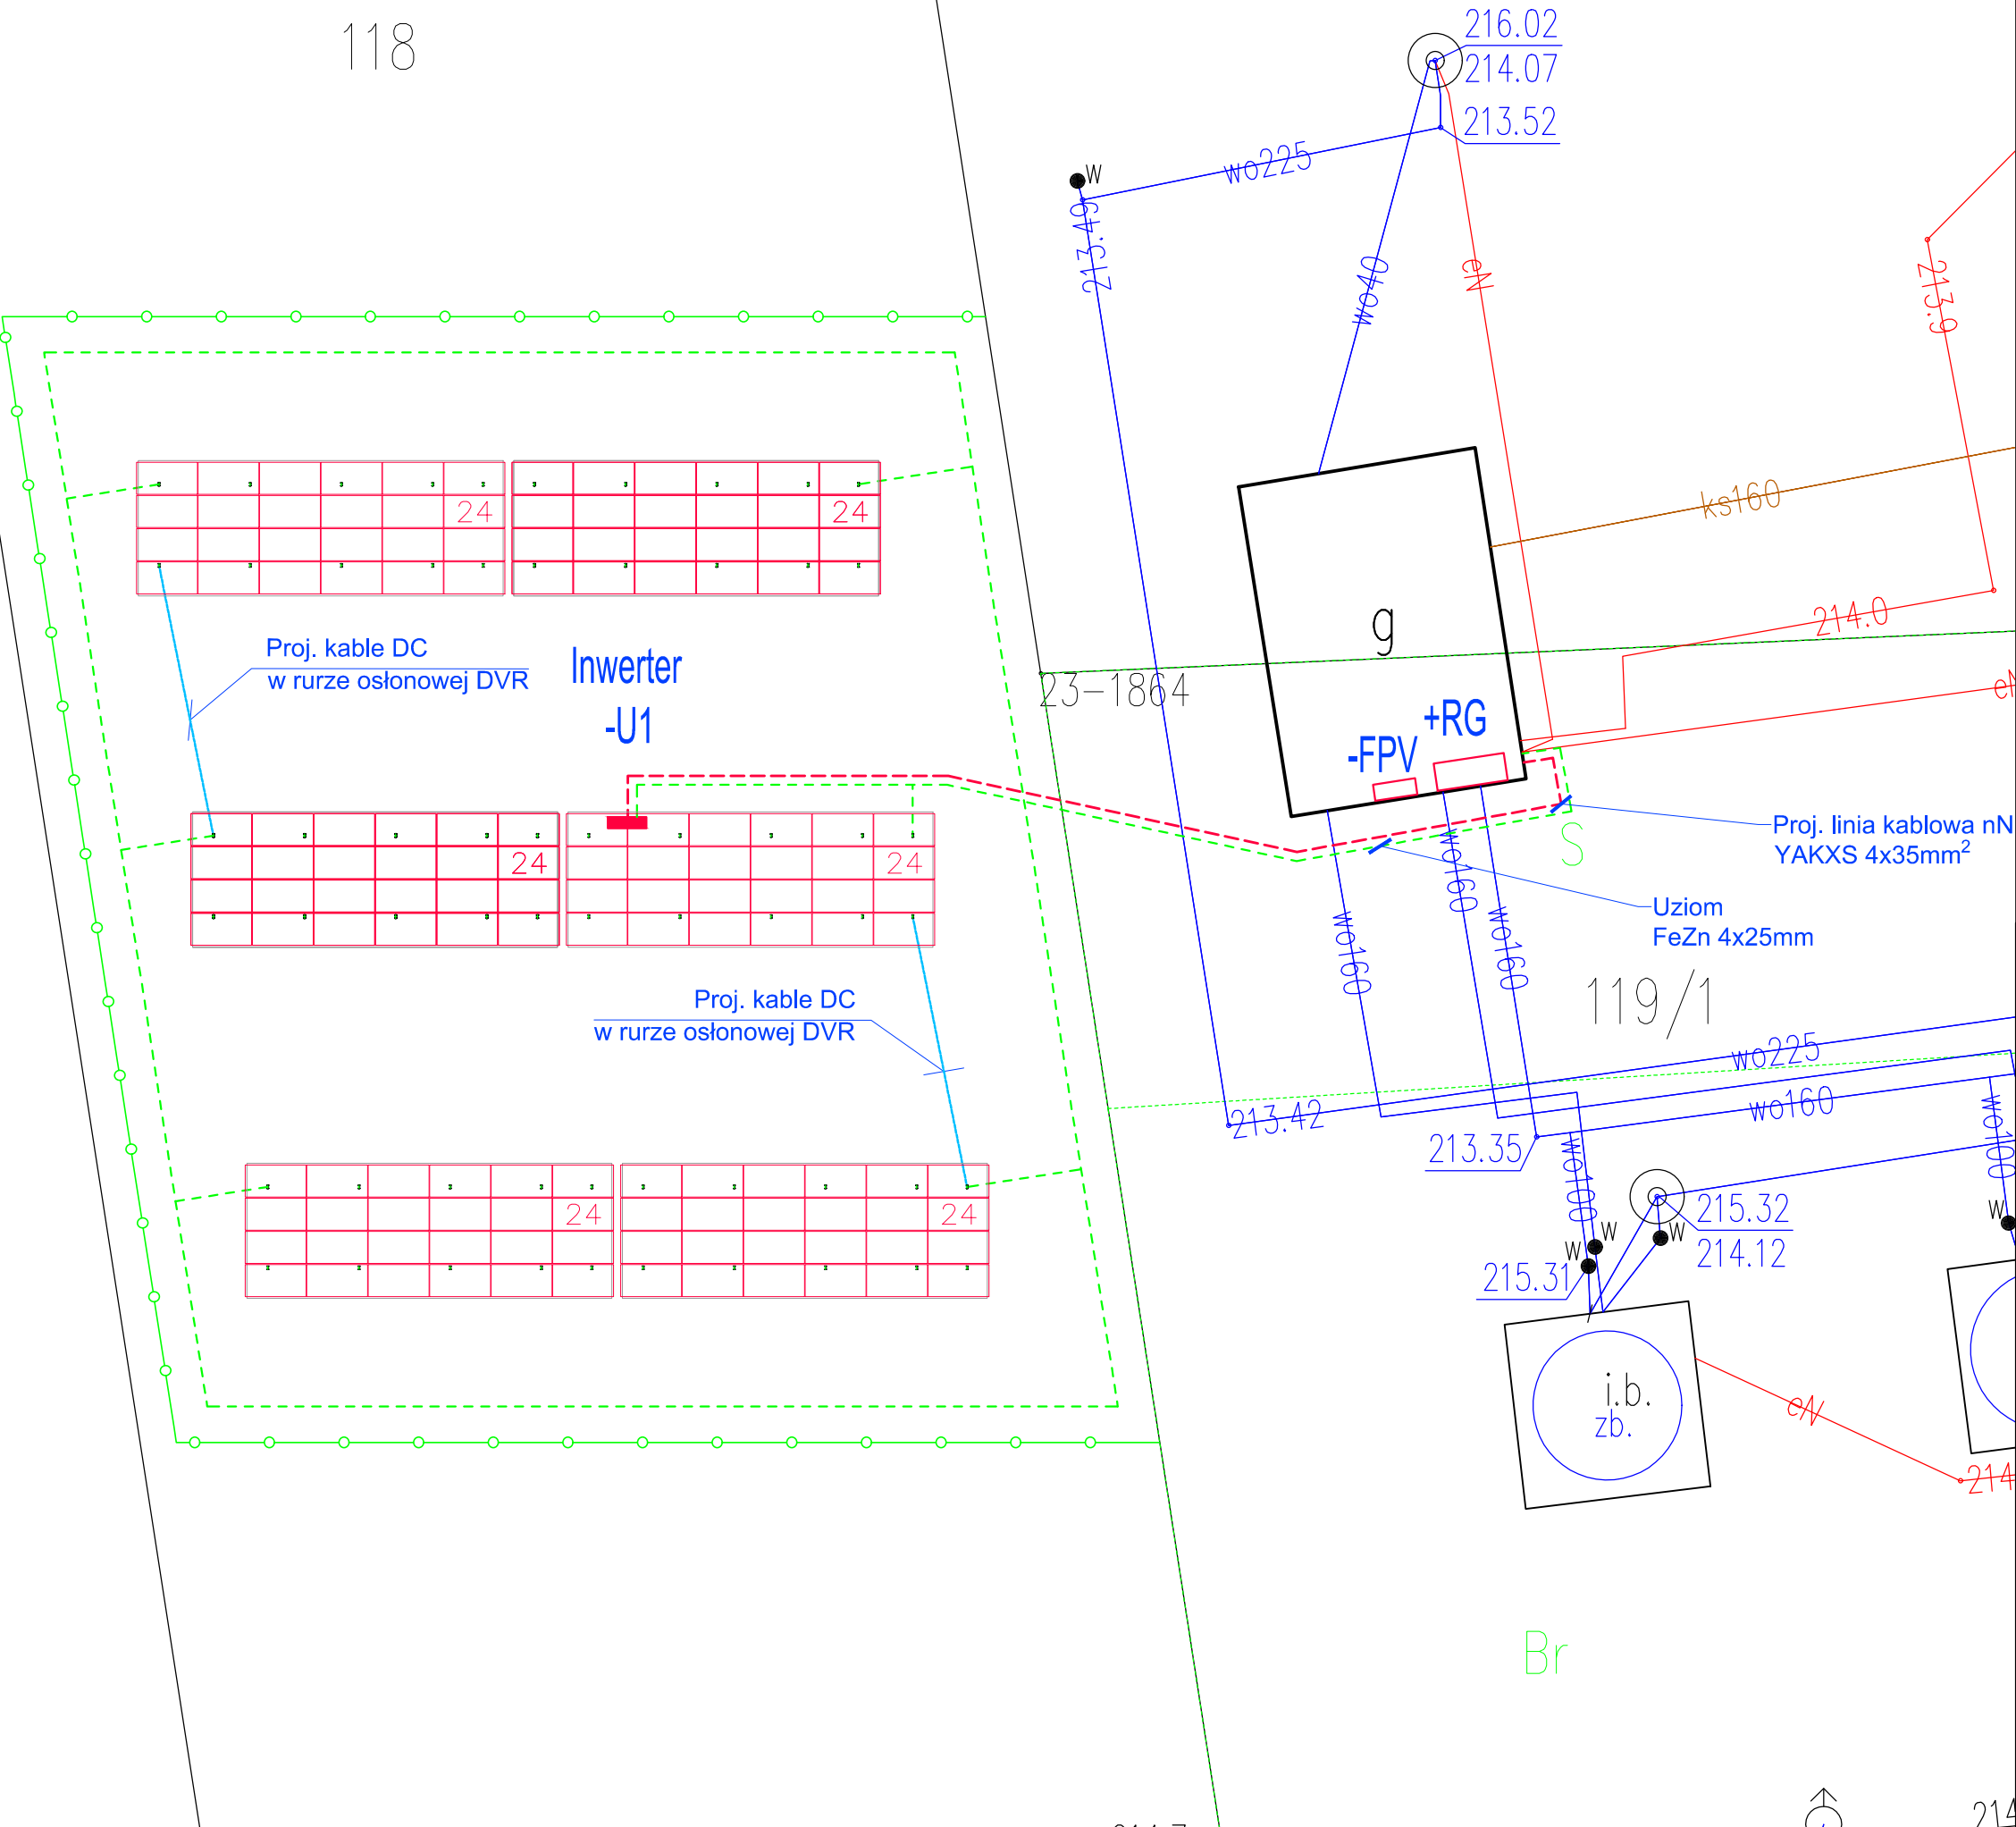

LEGENDA

- Projektowane konstrukcje wsporcze modułów
- Projektowane wewnętrzne instalacje nN AC
- Projektowane wewnętrzne instalacje DC
- Projektowane inwertery
- Projektowane ogrodzenie

LEGENDA PPOŻ:

- RG Lokalizacja wyłącznika głównego
- Miejsca, w których kable DC pozostają zawsze pod napięciem, pomimo wyłączenia inwerterów lub odłączenia ich od sieci elektroenergetycznej
- Lokalizacja rozłączników DC

DANE INSTALACJI:
Moduły 340 Wp
Inwerter 40 kW
Liczba modułów fotowoltaicznych - 144 szt.
Liczba inwerterów - 1 szt.
Moc sumaryczna: 48,96 kWp (DC) / 40 kW (AC)

Jednostka projektowa:
AB Consulting
Arkadiusz Baranowski
ul. Krasnowolska 3L
02-847 Warszawa

Inwestor:
Gmina Gorzkowice
ul. Szkolna 3
97-350 Gorzkowice

Nazwa zadania:
Poprawa efektywności energetycznej na terenie Gminy Gorzkowice
Przedmiot opracowania:
Poprawa efektywności energetycznej Obiektu Ujęcia Wody w Szczukocicach
Adres:
dz. nr 118, 119/1, 119/2; obręb nr 0023; j.ew. 101003_2 ;woj. łódzkie; pow. piotrkowski; gm. Gorzkowice;

Specjalność:	ELEKTRYCZNA	Kategoria obiektu:	XXX
Faza:	DOKUMENTACJA TECHNICZNA		
Opracował:	mgr inż. Wojciech Hejduk LOD/2474/POOE/14		Podpis: Hejduk
Nazwa rysunku: Instalacja fotowoltaiczna. Rzuty. Układ stągów.			
Revizja:	A	Data:	05/2021
Skala:	-	Nr rysunku:	E-04