

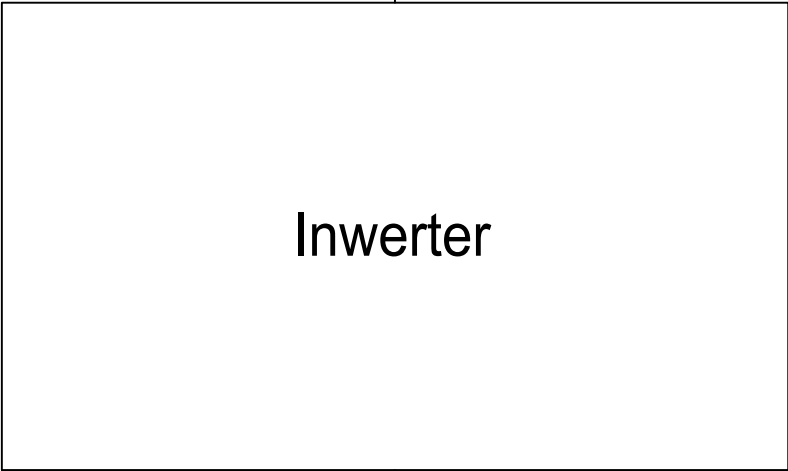


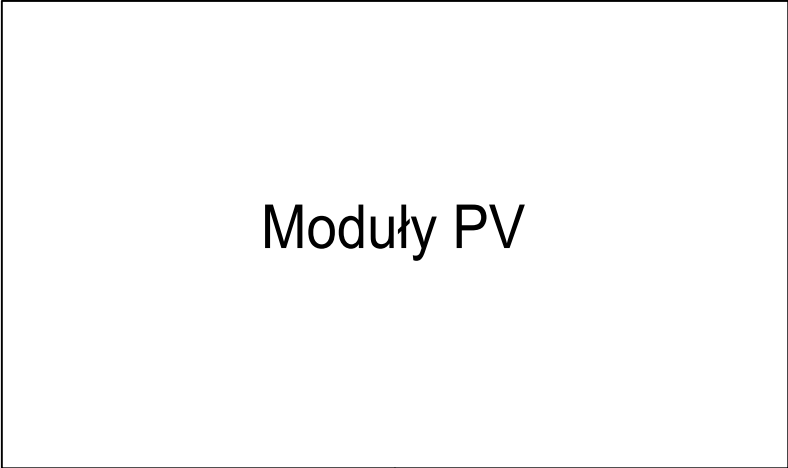

Teren
Budynek

Jednostka projektowa:				AB Consulting Arkadiusz Baranowski ul. Krasnowolska 3L 02-847 Warszawa	
Inwestor:				Gmina Gorzkowice ul. Szkolna 3 97-350 Gorzkowice	
Nazwa zadania: Poprawa efektywności energetycznej na terenie Gminy Gorzkowice					
Przedmiot opracowania: Poprawa efektywności energetycznej Obiektu Ujęcia Wody w Szczukocicach					
Adres: dz. nr 118, 119/1, 119/2; obręb nr 0023; j.ew. 101003_2 ;woj. łódzkie; pow. piotrkowski; gm. Gorzkowice;					
Specjalność:				Kategoria obiektu:	
ELEKTRYCZNA				XXX	
Faza: DOKUMENTACJA TECHNICZNA					
Opracował: mgr inż. Wojciech Hejduk ŁOD/2474/POOE/14					Podpis: 
Nazwa rysunku: Instalacja fotowoltaiczna PV. Schematy. Schemat blokowy.					
Rewizja:	A	Data:	05/2021	Skala:	-
				Nr rysunku:	E-01

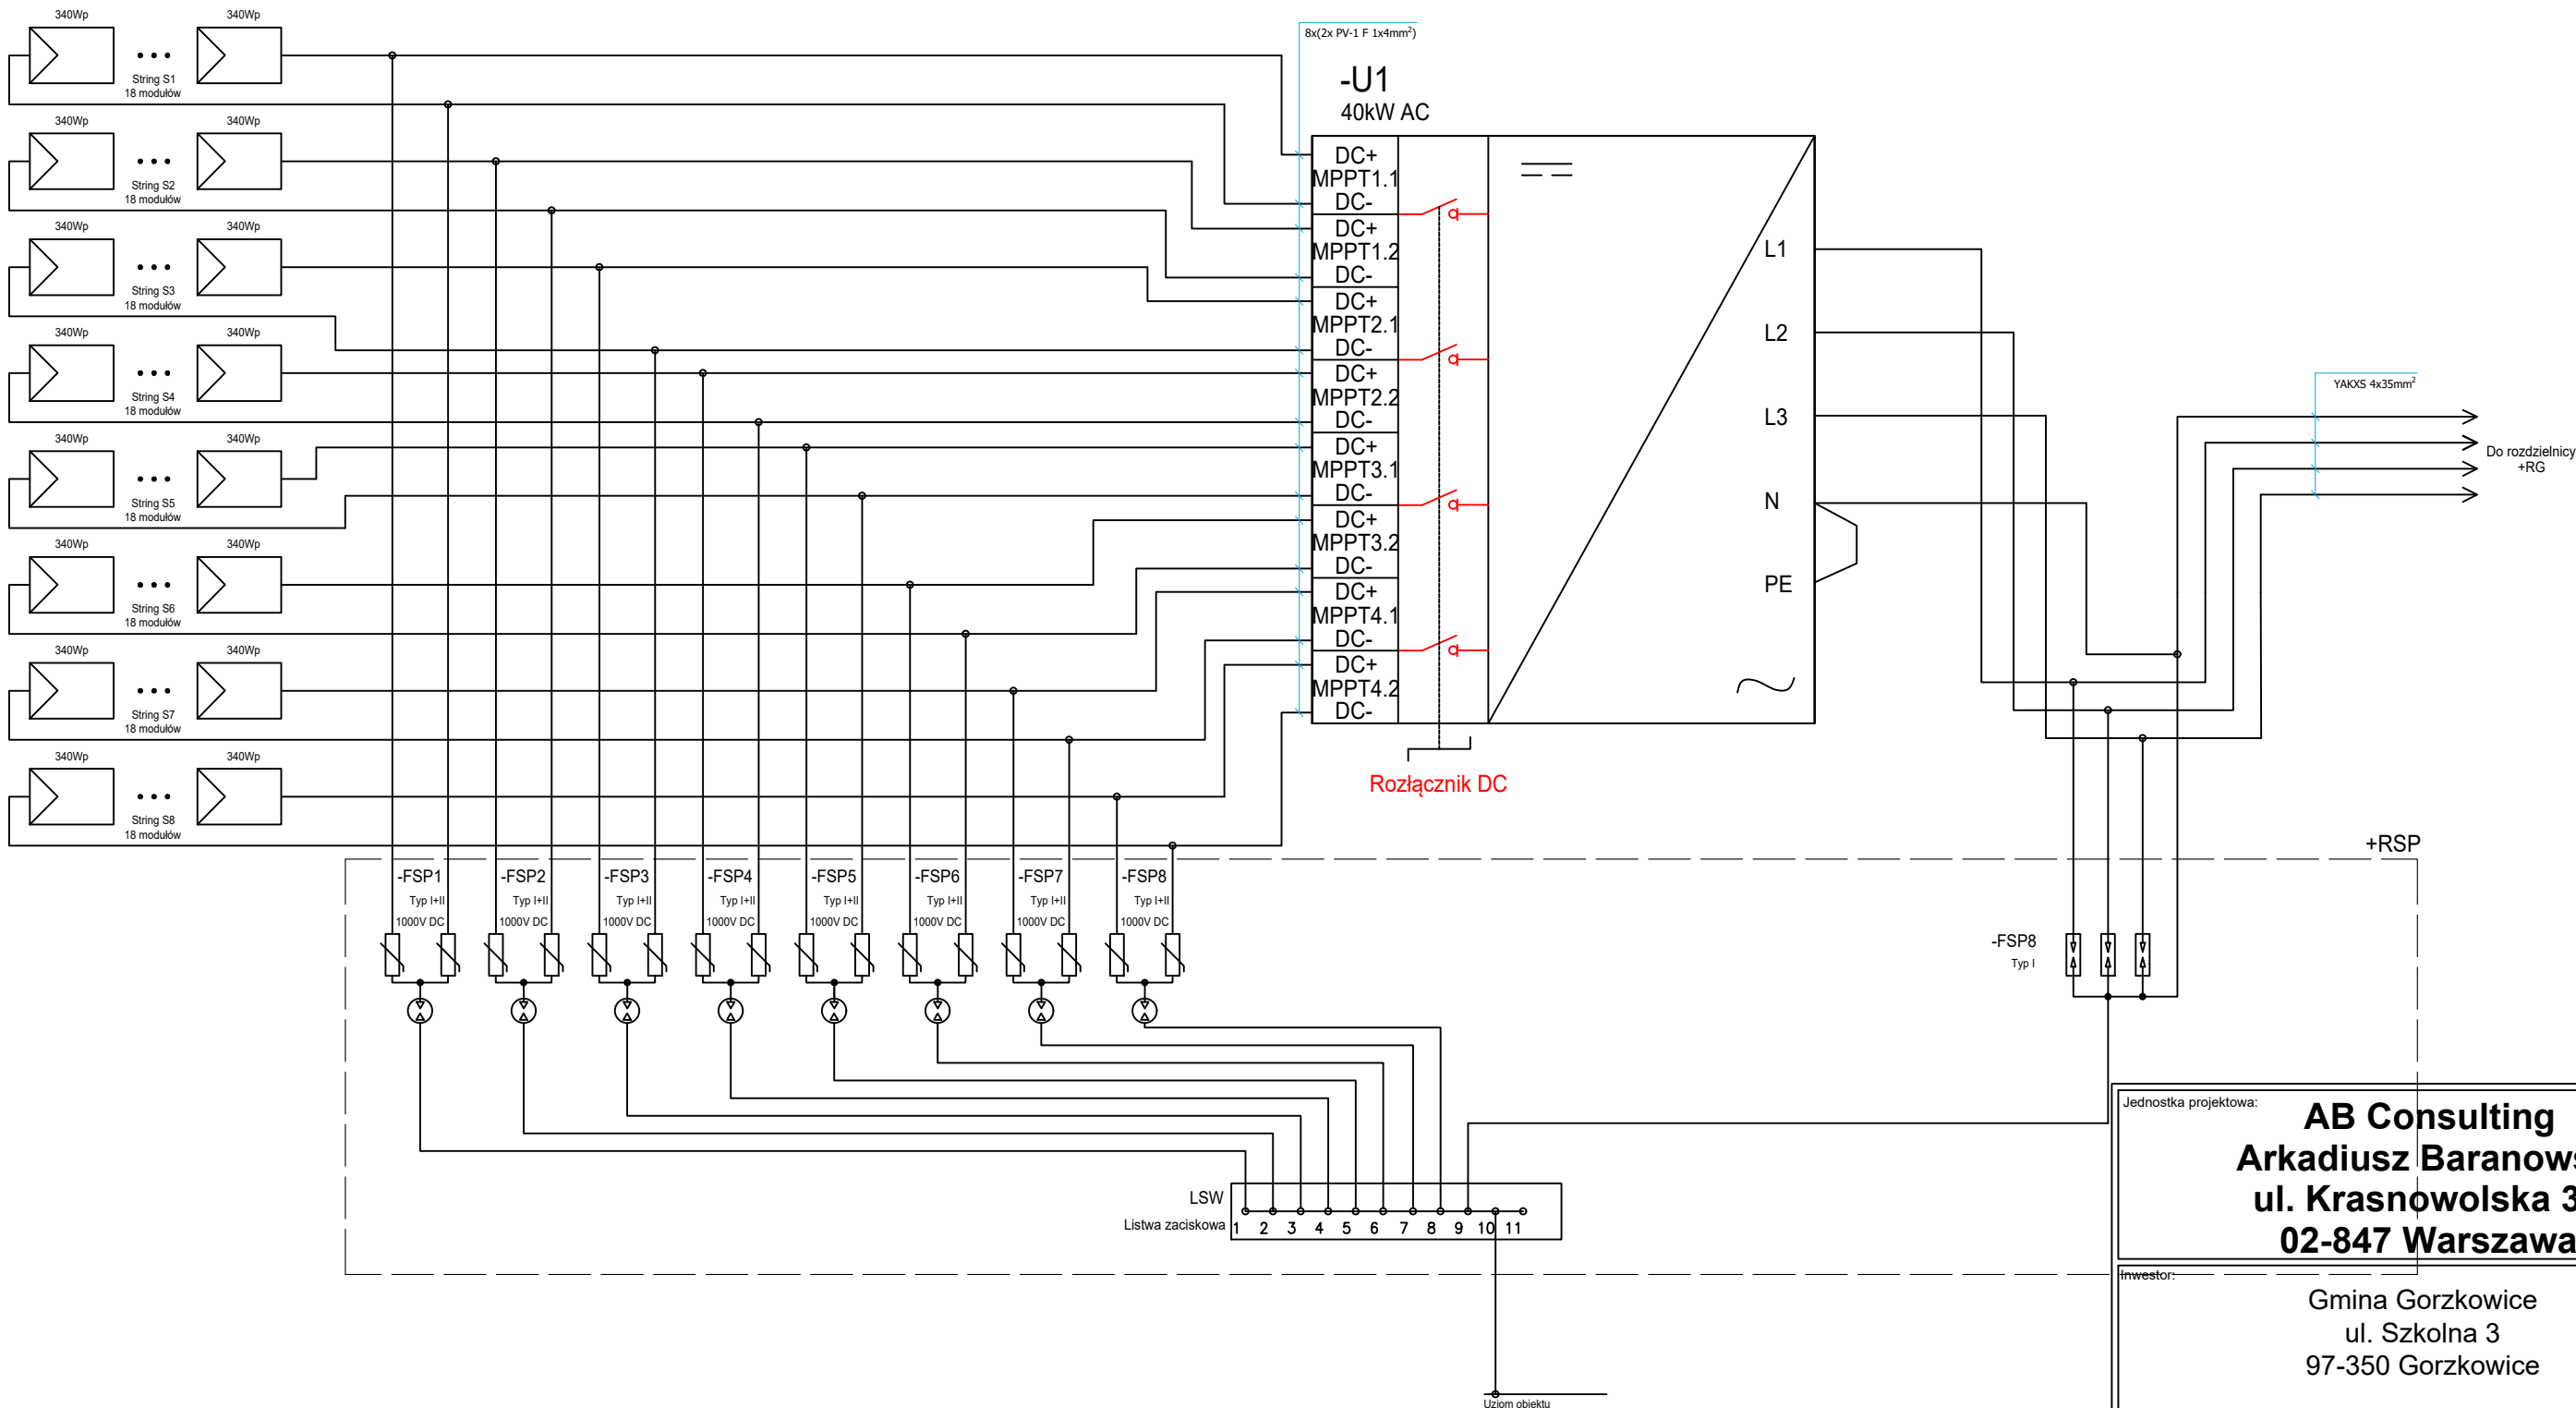

Jednostka projektowa:
AB Consulting
Arkadiusz Baranowski
ul. Krasnowolska 3L
02-847 Warszawa

Inwestor:
Gmina Gorzkowice
ul. Szkolna 3
97-350 Gorzkowice

Nazwa zadania:
Poprawa efektywności energetycznej na terenie Gminy Gorzkowice
Przedmiot opracowania:
Poprawa efektywności energetycznej Obiektu Ujęcia Wody w Szczukolicach
Adres:
dz. nr 118, 119/1, 119/2; obręb nr 0023; j.ew. 101003_2 ;woj. łódzkie; pow. piotrkowski; gm. Gorzkowice;

Specjalność: **ELEKTRYCZNA** | Kategoria obiektu: **XXX**

Faza: **DOKUMENTACJA TECHNICZNA**


Opracował: **mgr inż. Wojciech Hejduk**
ŁOD/2474/POOE/14
Podpis: *Wojciech Hejduk*

Nazwa rysunku:
Instalacja fotowoltaiczna PV. Schematy. Schemat instalacji inwertera.

Rewizja: **A** | Data: **03/2021** | Skala: **-** | Nr rysunku: **E-02**

ROZDZIELNICA RG OBIEKTU


ISTN. OBWÓD	ISTN. OBWÓD	ISTN. OBWÓD	PROJ. OBWÓD
—	—	—	INSTALACJA PV
—	—	—	YAKXS 4x35

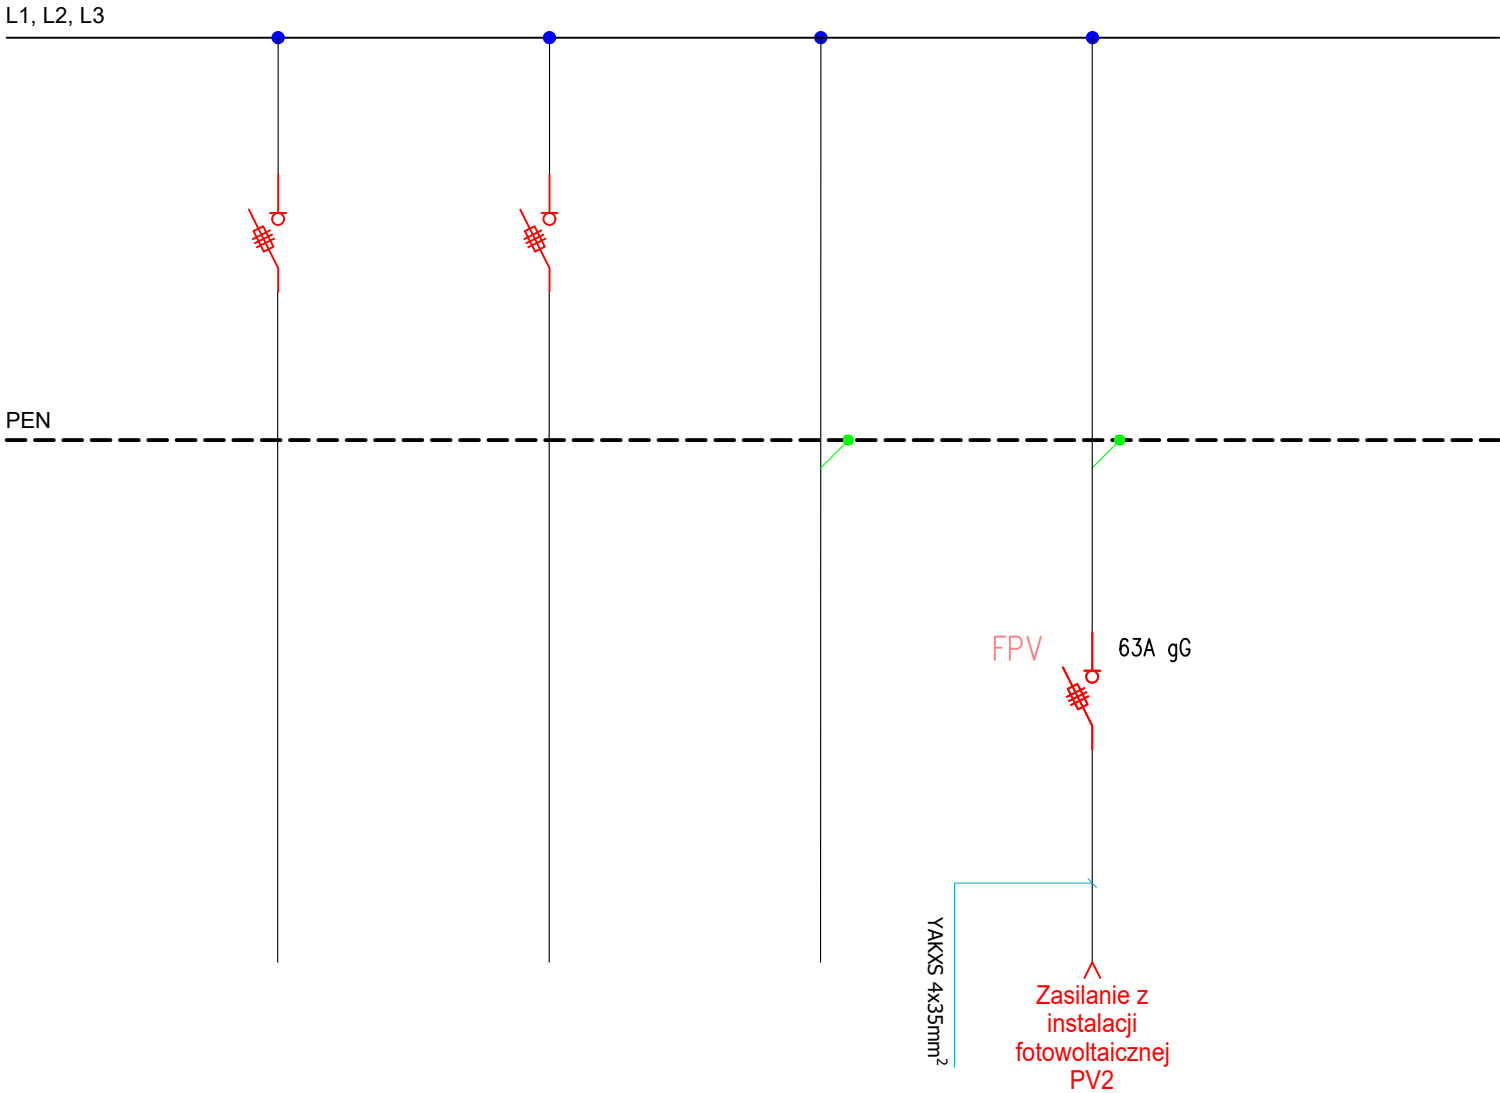

Jednostka projektowa:			
AB Consulting Arkadiusz Baranowski ul. Krasnowolska 3L 02-847 Warszawa			
Inwestor:			
Gmina Gorzkowice ul. Szkolna 3 97-350 Gorzkowice			
Nazwa zadania:			
Poprawa efektywności energetycznej na terenie Gminy Gorzkowice			
Przedmiot opracowania:			
Poprawa efektywności energetycznej Obiektu Ujęcia Wody w Szczukocicach			
Adres:			
dz. nr 118, 119/1, 119/2; obręb nr 0023; j.ew. 101003_2 ;woj. łódzkie; pow. piotrkowski; gm. Gorzkowice;			
Specjalność:		Kategoria obiektu:	
ELEKTRYCZNA		XXX	
Faza:			
DOKUMENTACJA TECHNICZNA			
Opracował:			Podpis:
mgr inż. Wojciech Hejduk LOD/2474/POOE/14			
Nazwa rysunku:			
Instalacja fotowoltaiczna PV. Schematy. Schemat rozdzielnic głównej RG.			
Rewizja:	Data:	Skala:	Nr rysunku:
A	03/2021	-	E-03

UWAGA !!!

PREZWODY ZAZACZONE KOLOREM NIEBIESKIM POZOSTAJĄ
ZAWSZE POD NAPIĘCIEM

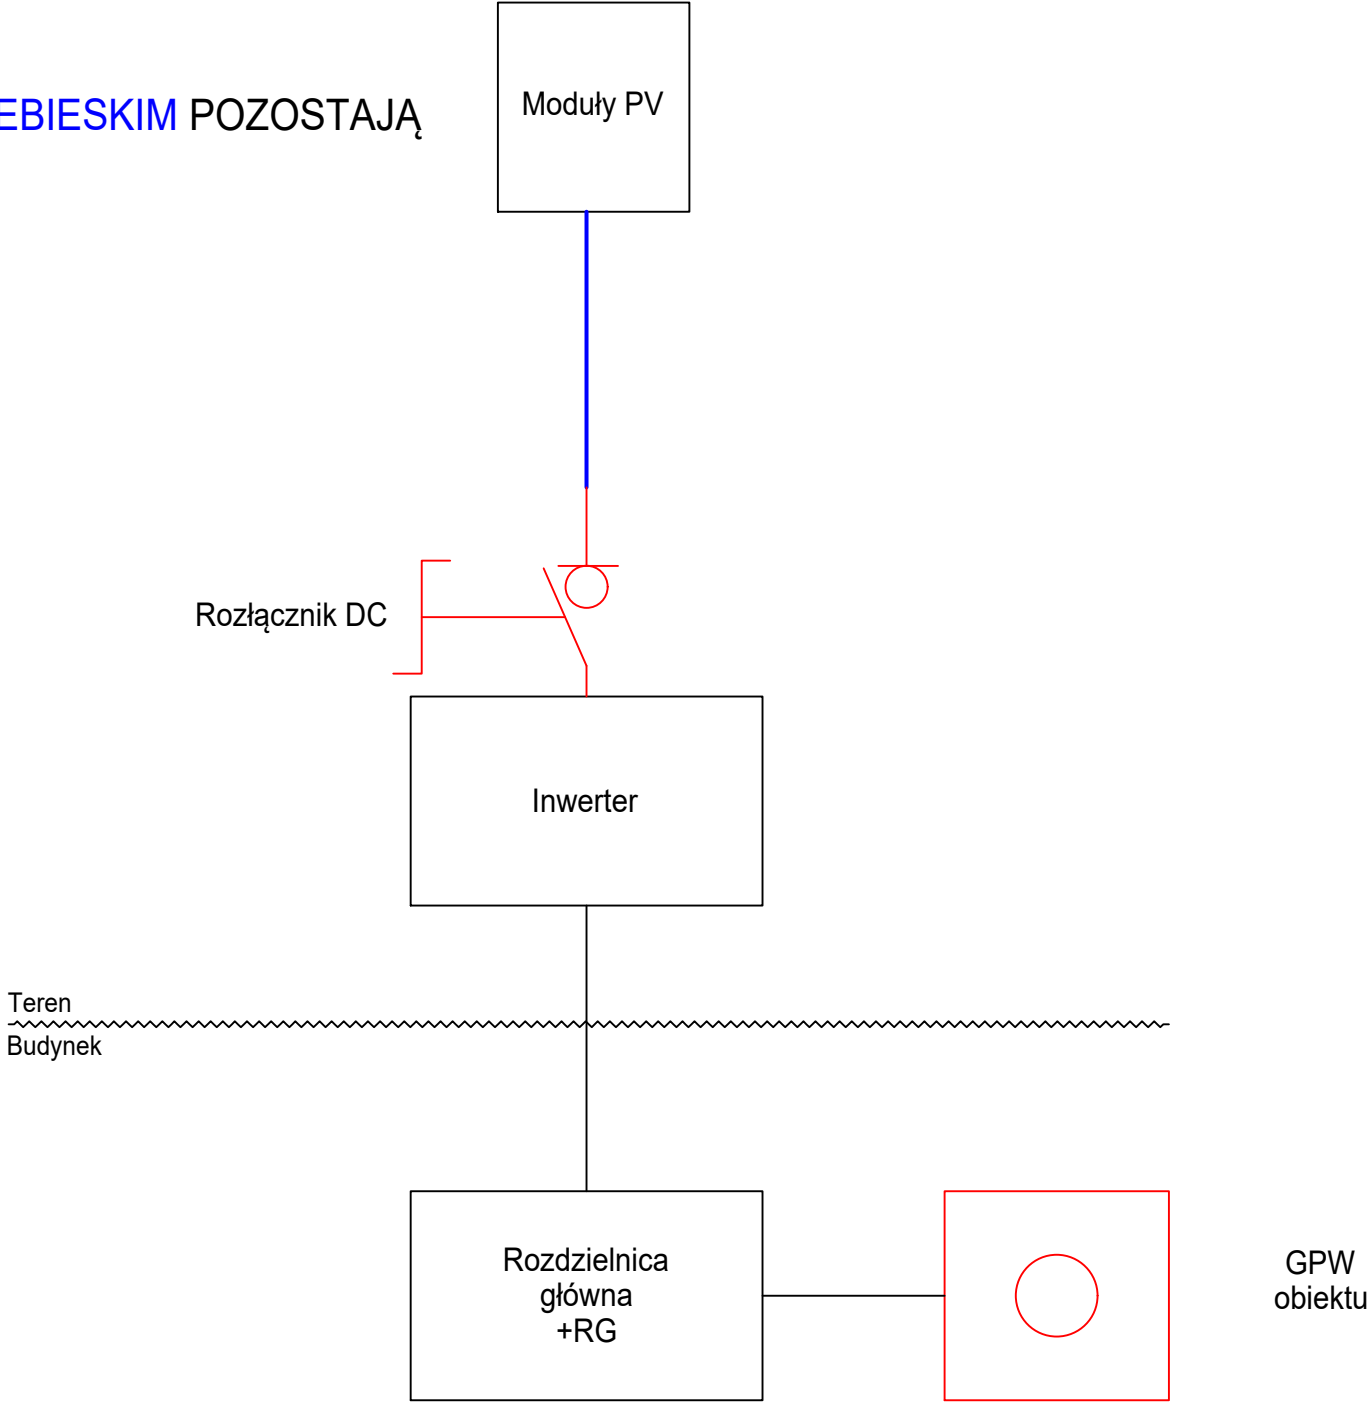

Jednostka projektowa:			
AB Consulting Arkadiusz Baranowski ul. Krasnowolska 3L 02-847 Warszawa			
Inwestor:			
Gmina Gorzkowice ul. Szkolna 3 97-350 Gorzkowice			
Nazwa zadania:			
Poprawa efektywności energetycznej na terenie Gminy Gorzkowice			
Przedmiot opracowania:			
Poprawa efektywności energetycznej Obiektu Ujęcia Wody w Szczukocicach			
Adres:			
dz. nr 118, 119/1, 119/2; obręb nr 0023; j.ew. 101003_2 ;woj. łódzkie; pow. piotrkowski; gm. Gorzkowice;			
Specjalność:		Kategoria obiektu:	
ELEKTRYCZNA		XXX	
Faza:			
DOKUMENTACJA TECHNICZNA			
Opracował:			Podpis:
mgr inż. Wojciech Hejduk LOD/2474/POOE/14			
Nazwa rysunku:			
Instalacja fotowoltaiczna PV. Schematy. Schemat uproszczony P.POŻ.			
Rewizja:	Data:	Skala:	Nr rysunku:
A	03/2021	-	E-04