


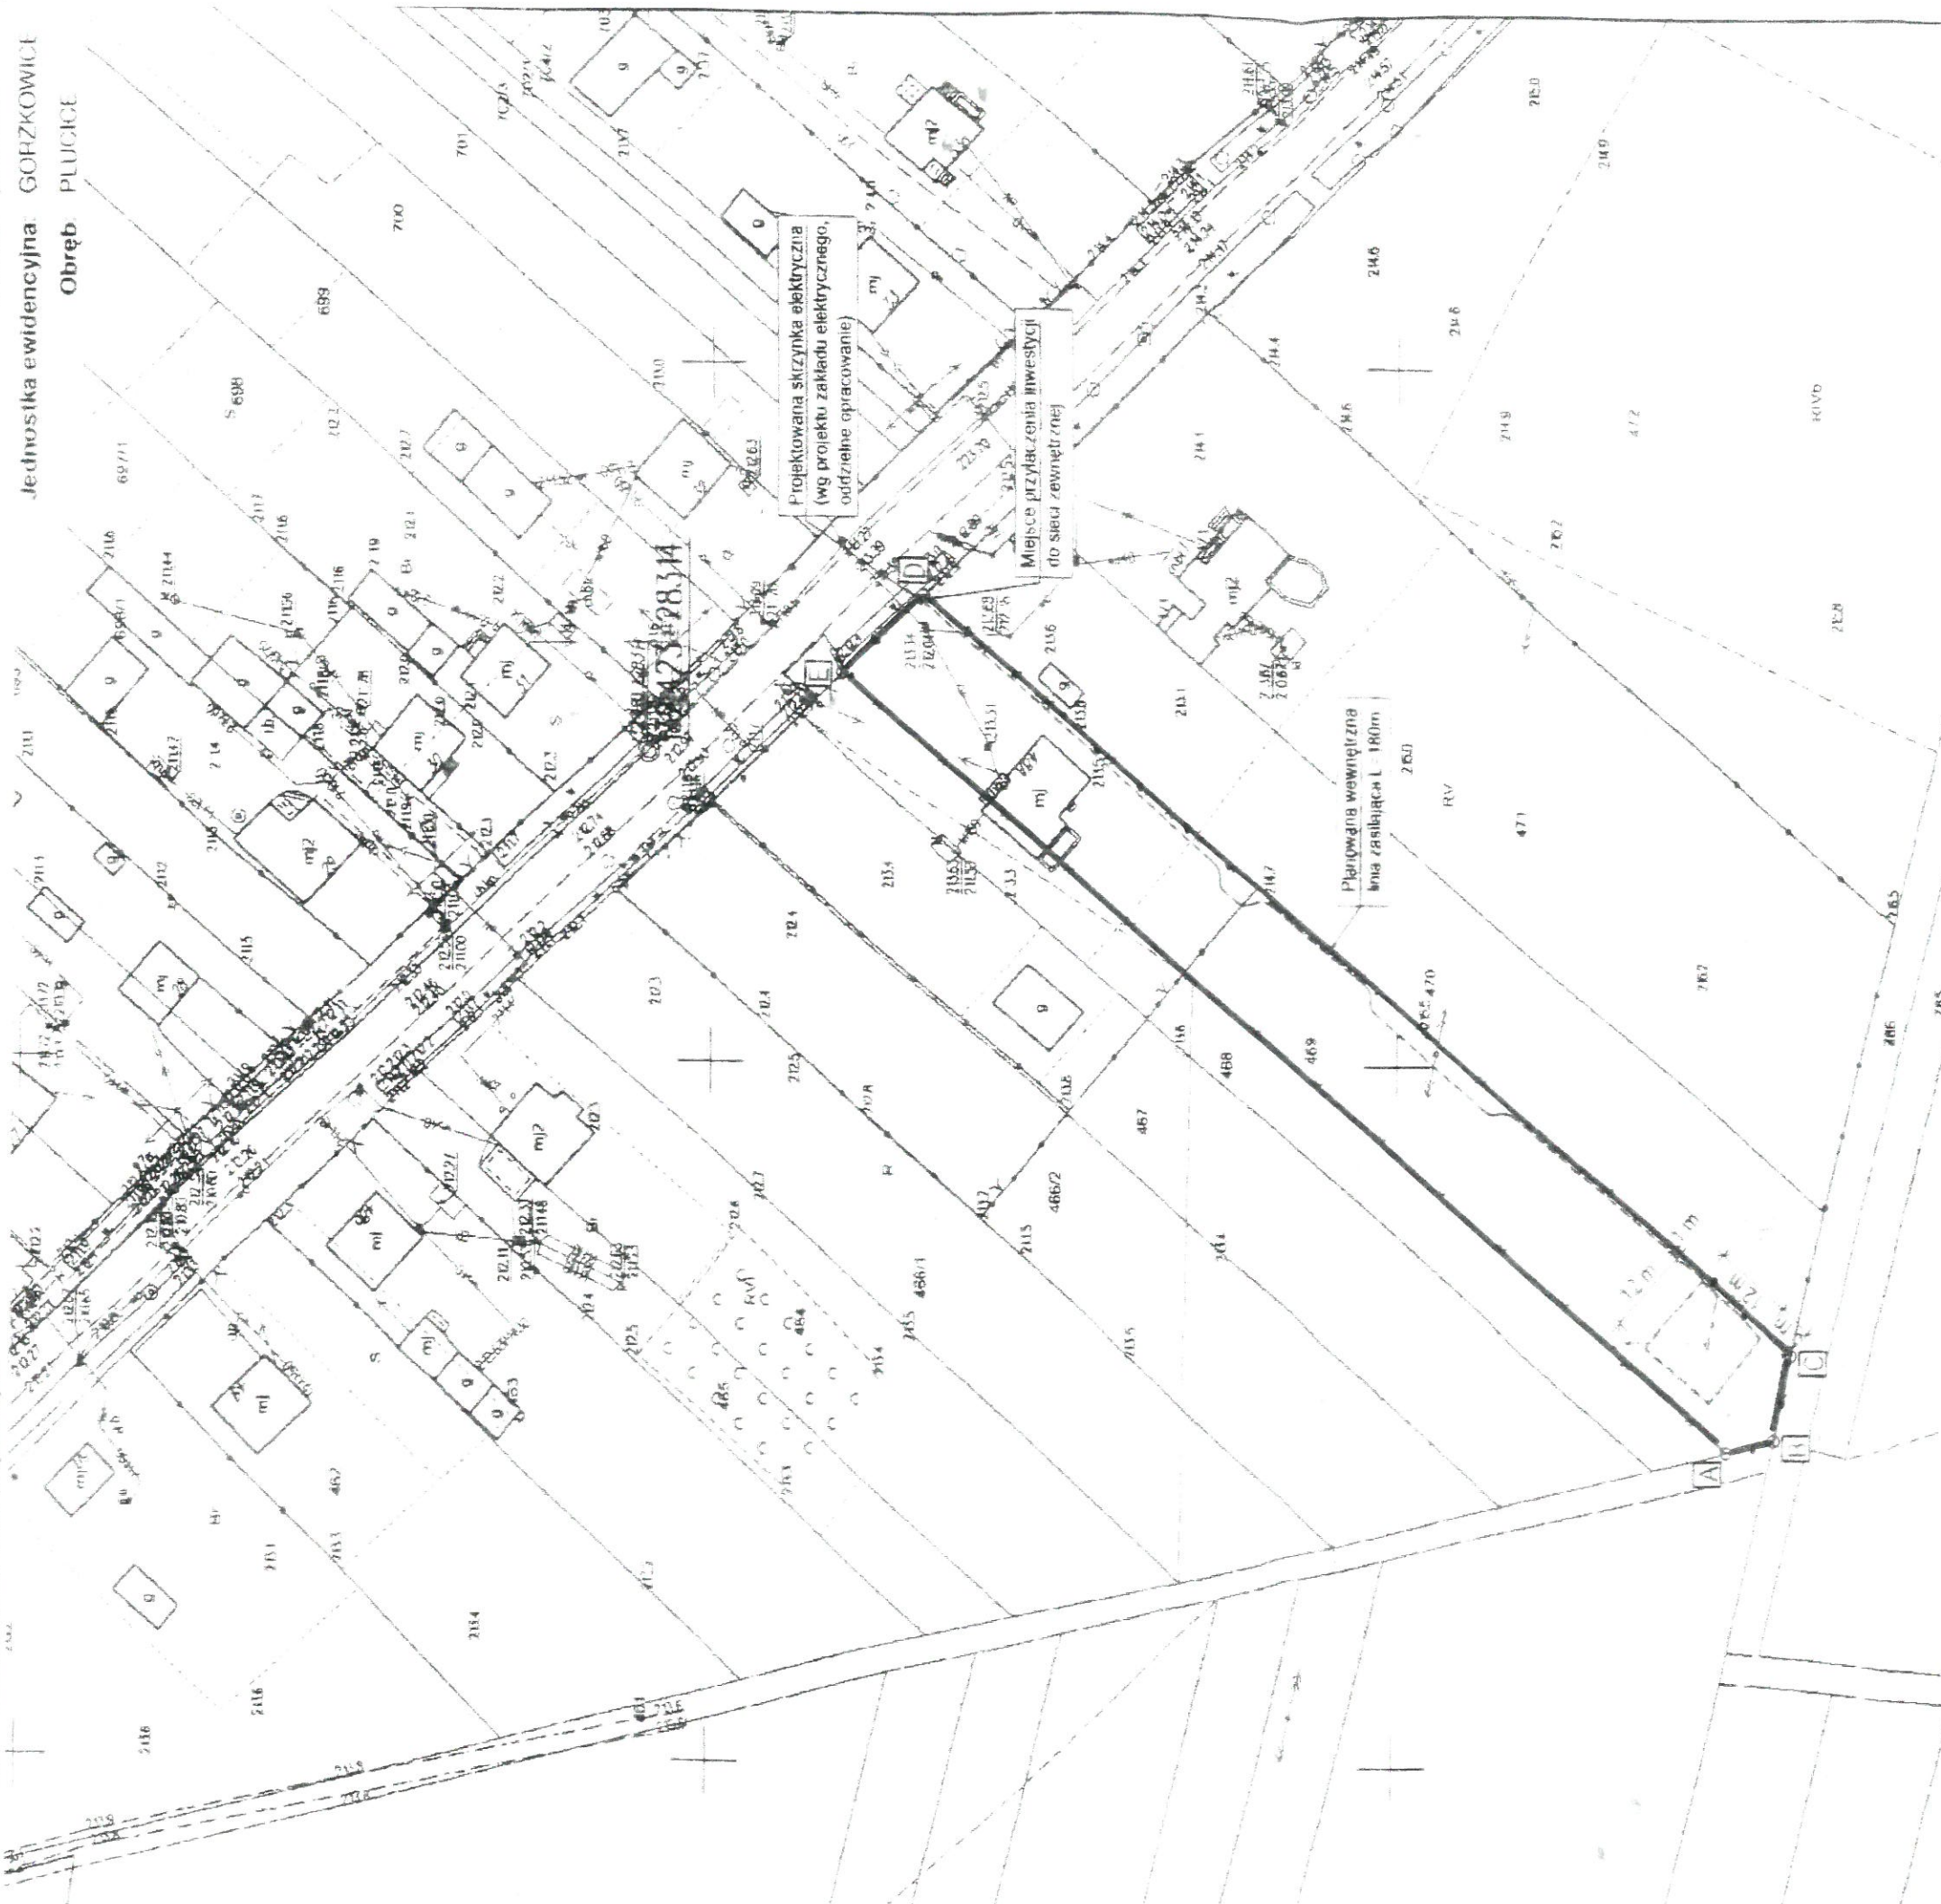

LEGENDA

ABCEDE - granice terenu objętego wnioskiem
granice obszaru, na który planowana inwestycja będzie oddziaływać
teren podlegający przekształceniu
azymuty anten sektorowych

ZAŁĄCZNIK NR 1 DO DECYZJI O USTALENIU LOKALIZACJI CELU PUBLICZNEGO

nr /2023 z dnia
SKALA 1: 1000

Sporządzono na kopii mapy zasadniczej wydanej w Piotrkowie Trybunalskim przez Powiatowy Ośrodek Dokumentacji Geodezyjnej i Kartograficznej w skali 1:1000.



GRNICE DZIAŁKI OBJEJĘTEJ POSTĘPOWANIEM
DZ. NR EWID. 469 OBRĘB PLUCICE

ABCEDEA

LINIE ROZGRANICZAJĄCE TEREN INWESTYCJI

Sporządziła: mgr inż. arch. Katarzyna Wachała wpisana na listę członków Łódzkiej Okręgowej Izby Architektów pod numerem LO 0459.

mgr inż. arch.
KATARZYNA WACHAŁA
upr. bud. nr 43/R23/LIA/02
w specjalności architektonicznej