


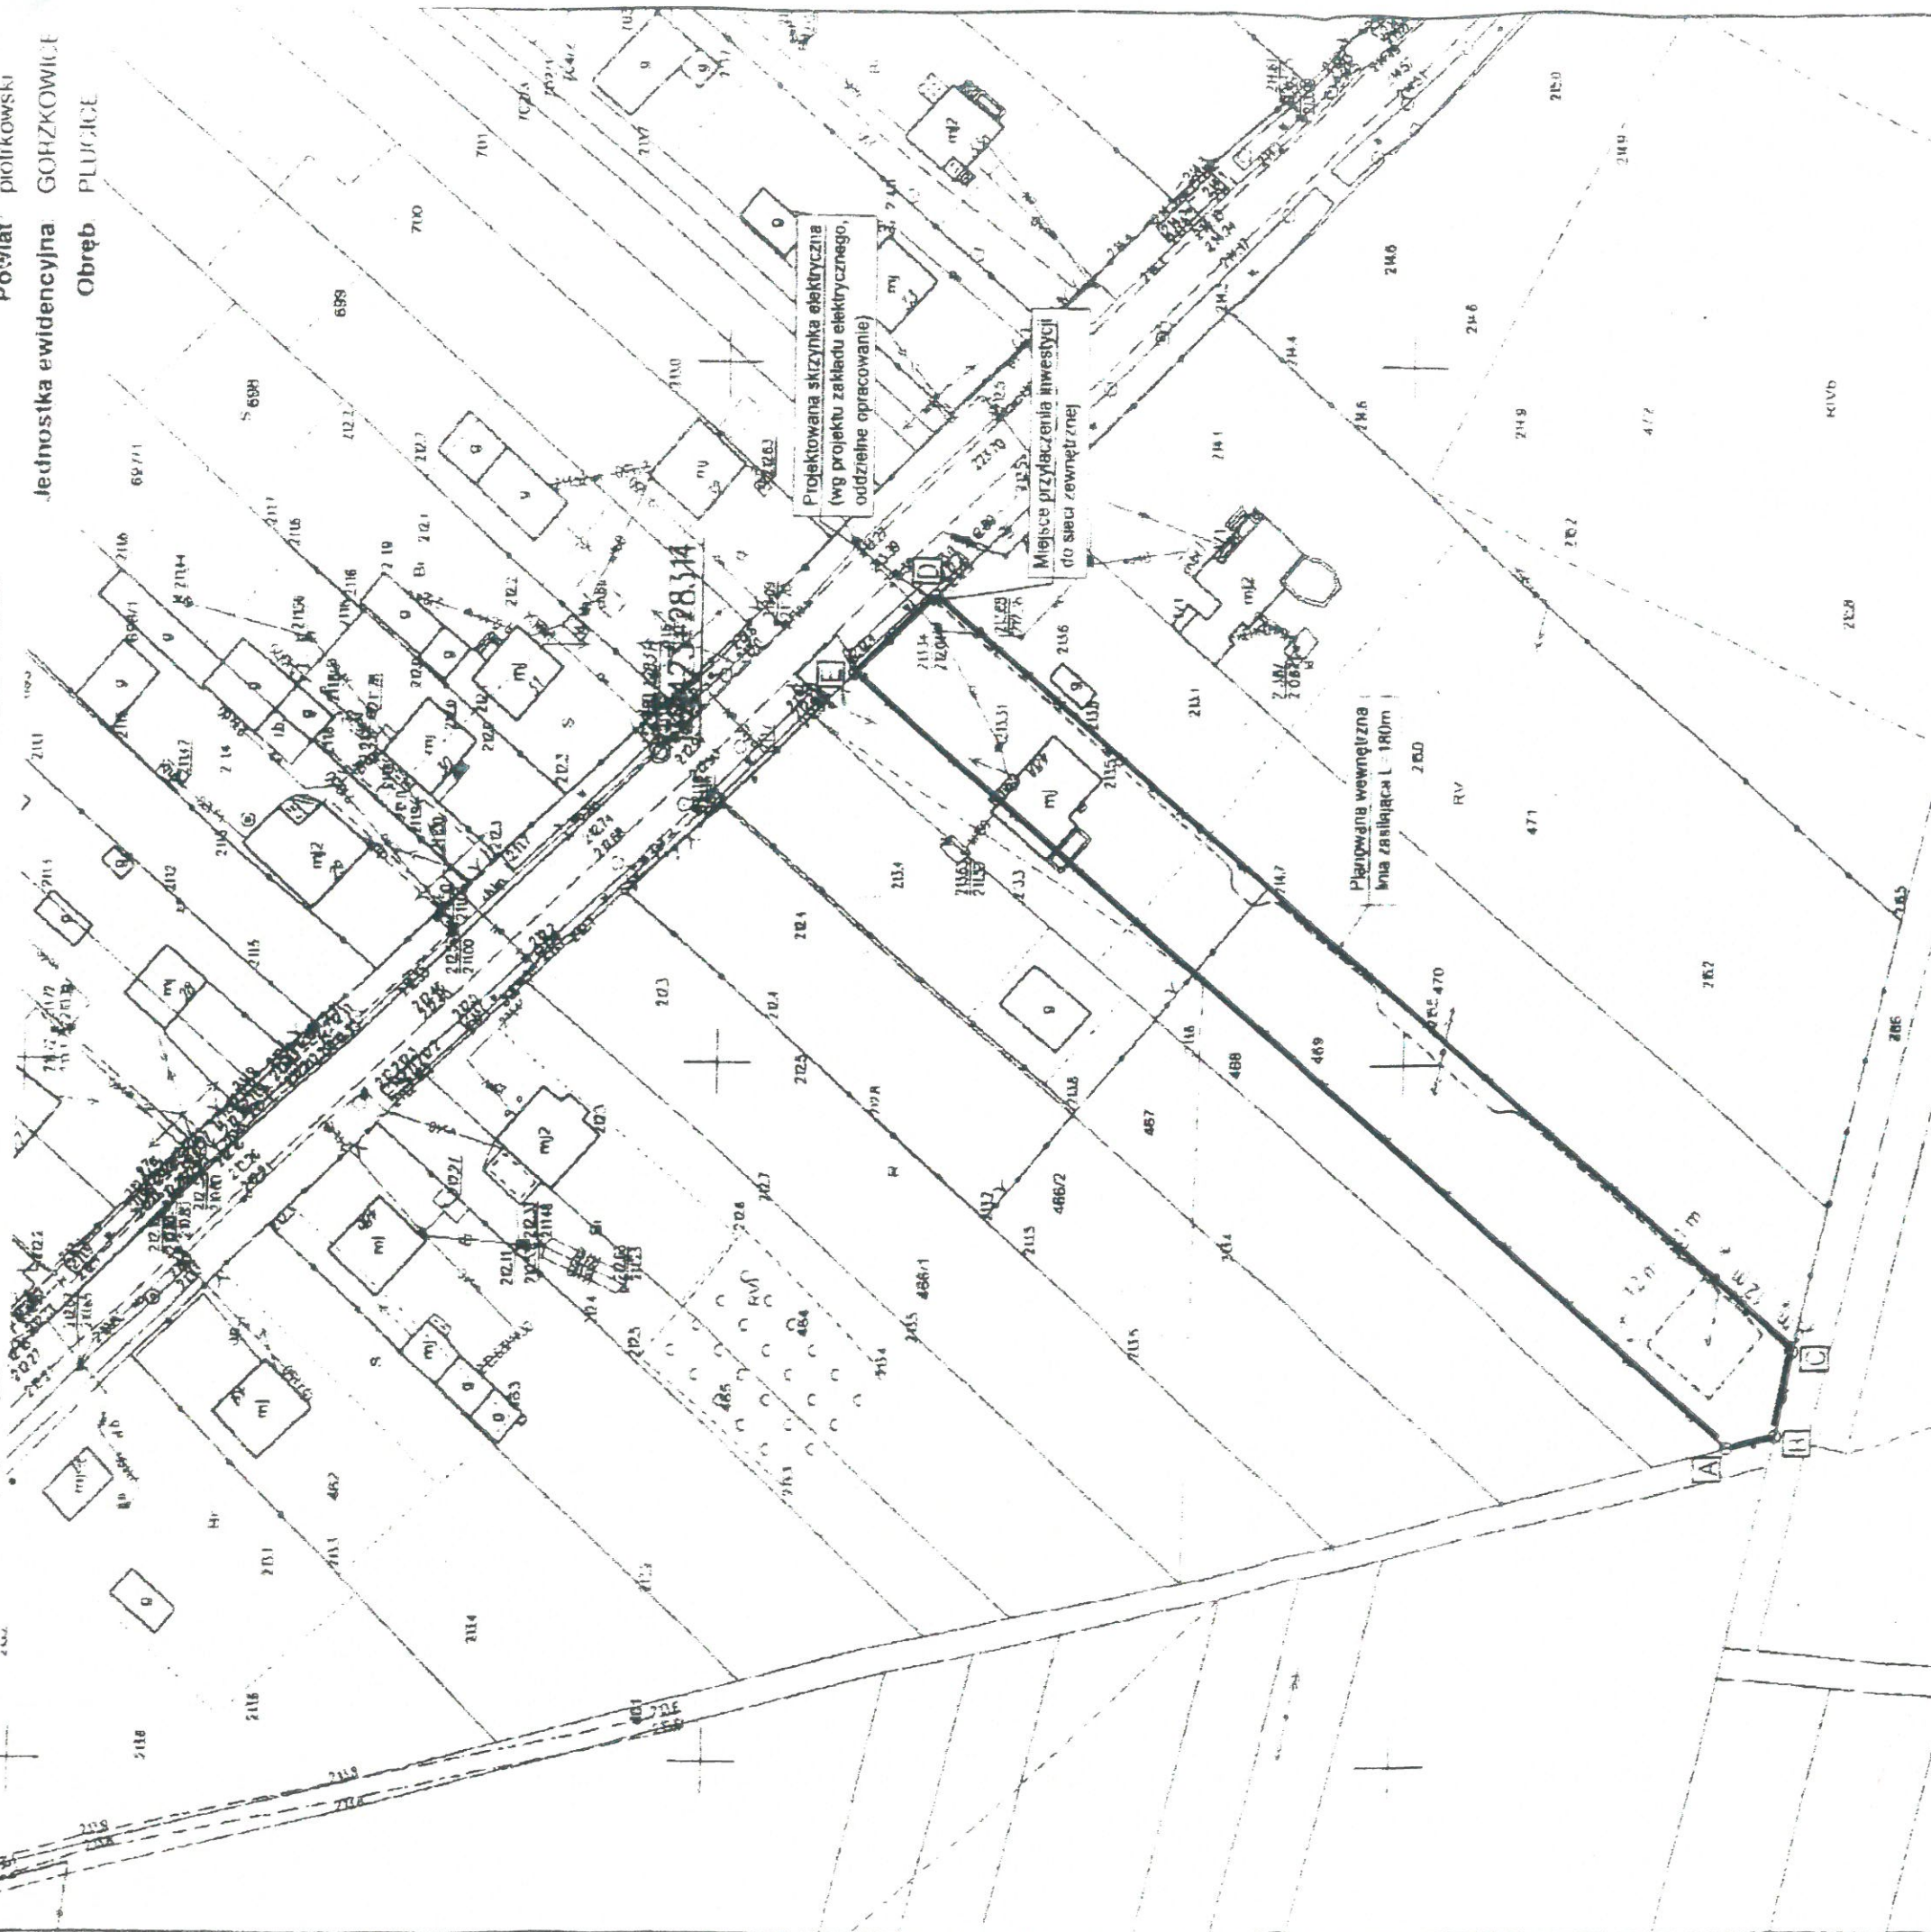

WÓJT GMINY
Gorzkowice

LEGENDA

Abc11 - granice terenu objętego wnioskiem

granicie obszaru, na który planowana inwestycja będzie oddziaływać

terren podlegający przekształceniu
azymuty anten sektorowych

ZAŁĄCZNIK NR 1
DO DECYZJI O USTALENIU LOKALIZACJI CELU PUBLICZNEGO
nr 9 /2024 z dnia 16.07.2024
SKALA 1: 1000

Sporządzono na kopii mapy zasadniczej wydanej w Piotrkowie Trybunalskim przez Powiatowy Ośrodek Dokumentacji Geodezyjnej i Kartograficznej w skali 1:1000.

GRNICE DZIAŁKI OBJETEJ POSTĘPOWANIEM
DZ. NR EWID. 469 OBRĘB PLUCICE

LINIE ROZGRANICZAJACE TEREN INWESTYCJI

Sporządziła: mgr inż. arch. Katarzyna Wąchała wpisana na listę członków łódzkiej Okręgowej Izby Architektów pod numerem LO 0459.

mgr inż. arch.
KATARZYNA WACHAŁA
upr. bud. nr 13/R23/LIA/02
w specjalności architektonicznej

