


Przekrój normalno-konstrukcyjny

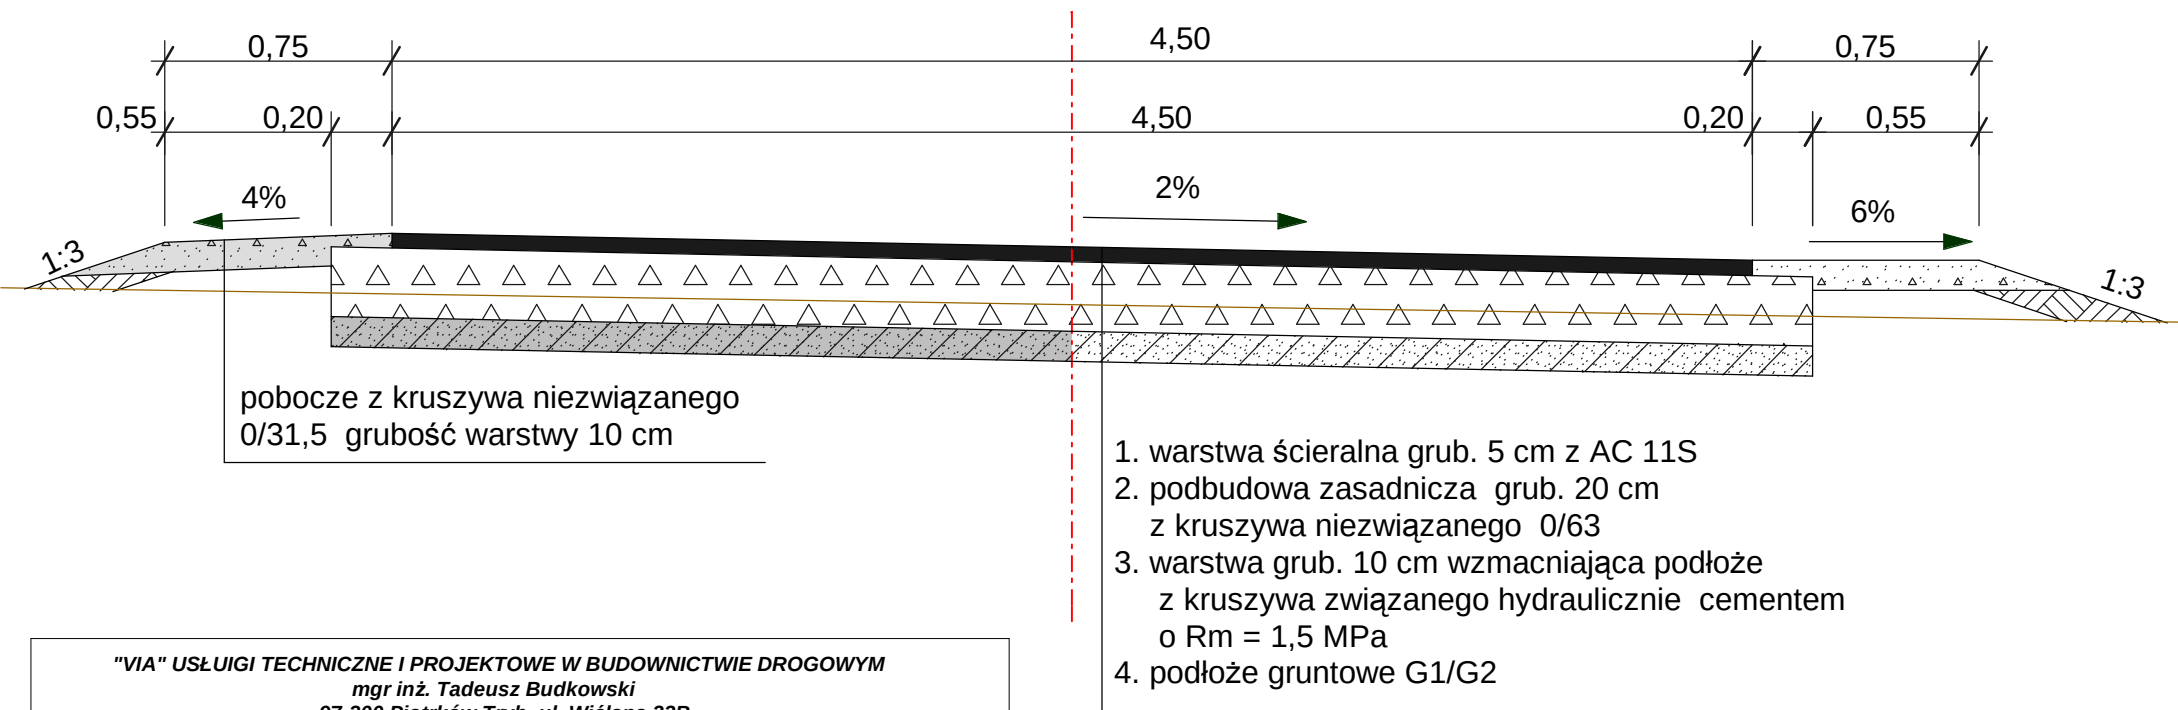

"VIA" USŁUGI TECHNICZNE I PROJEKTOWE W BUDOWNICTWIE DROGOWYM
mgr inż. Tadeusz Budkowski
97-300 Piotrków Tryb. ul. Wiślana 22B

Nazwa obiektu :
"Przebudowa pasa drogowego ul. Zygmunta Starego w Gorzkowicach"

Nazwa i adres Inwestora:
Gmina Gorzkowice
ul. Szkolna 3, 97-350 Gorzkowice

Branża	Imię i nazwisko	Nr uprawnień	Data	Podpis
drogowa	Projektował mgr inż. Tadeusz Budkowski	SWK/0086/ POOD/04	09.2017	

Nazwa rysunku:
PRZEKRÓJ NORMALNO- KONSTRUKCYJNY

Skala:
1:25

Nr rys.:
4