


Gorzkowice pow. piotrkowski woj. łódzkie

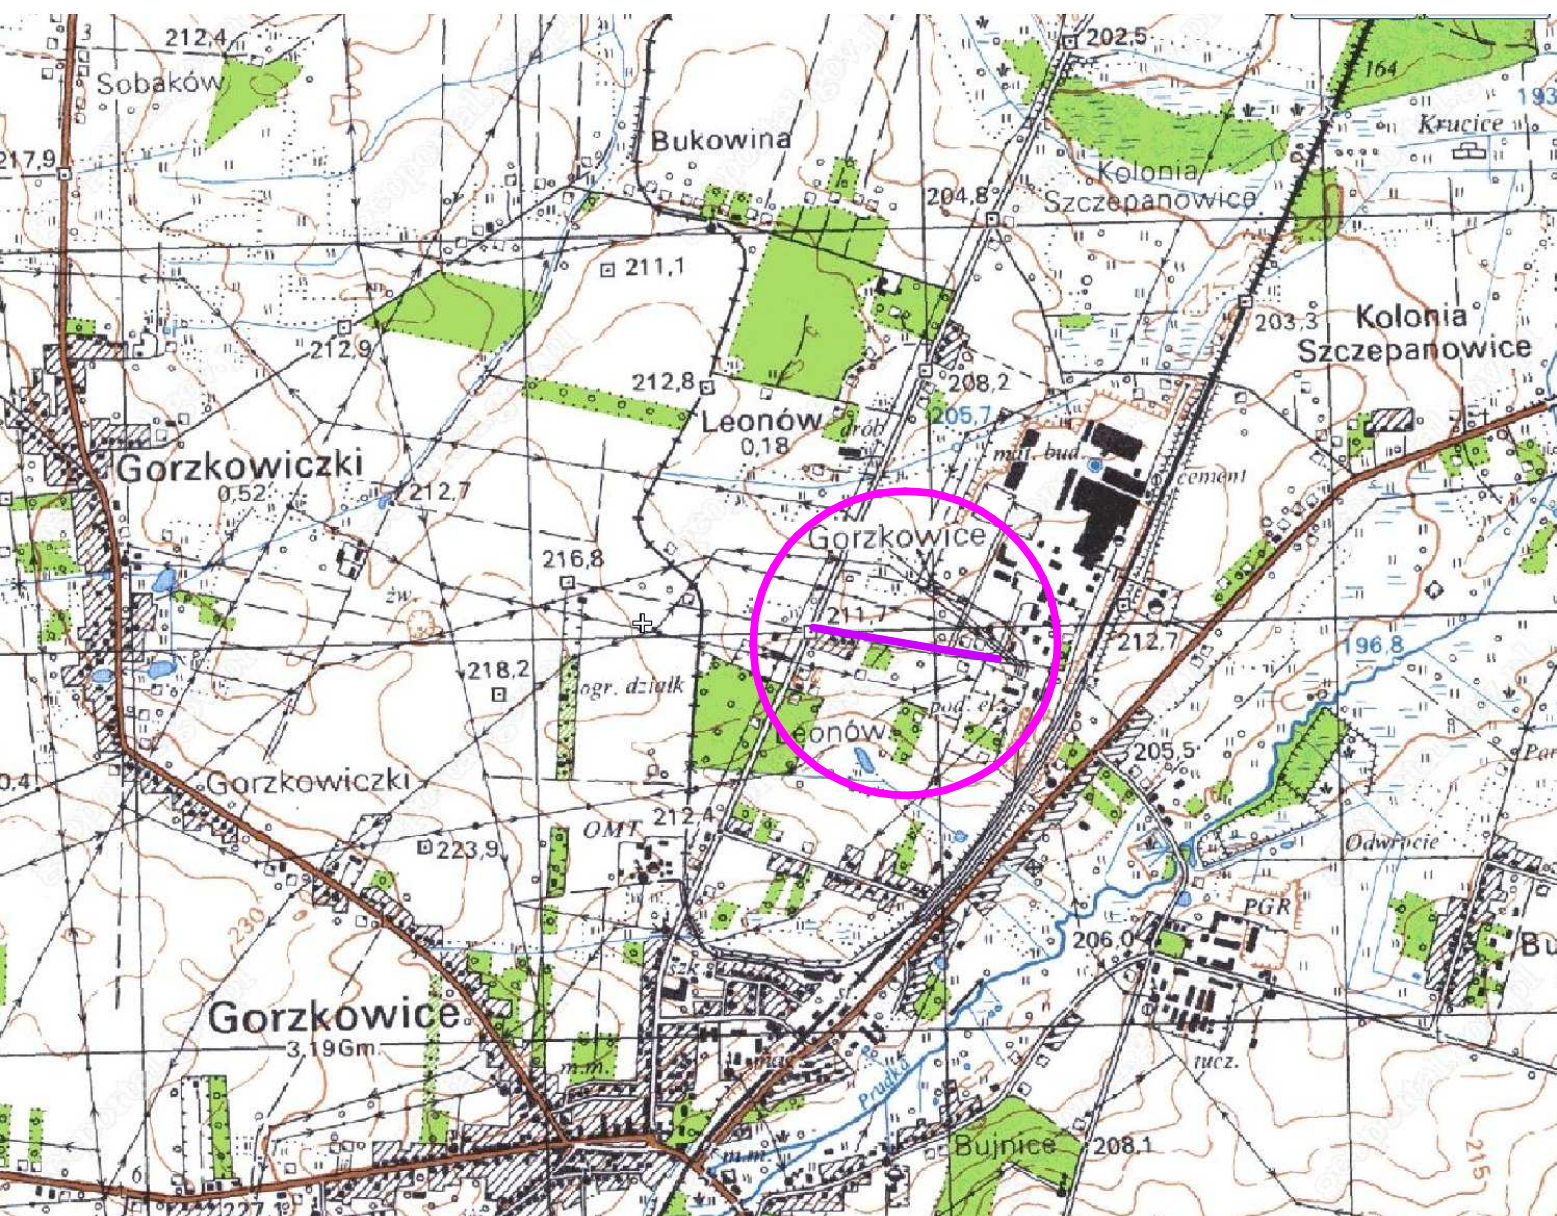

"VIA" USŁUGI TECHNICZNE I PROJEKTOWE W BUDOWNICTWIE DROGOWYM mgr inż. Tadeusz Budkowski 97-300 Piotrków Tryb. ul. Wiślana 22B					
Nazwa obiektu : "Przebudowa pasa drogowego ul. Przemysłowej w Gorzkowicach"					
Nazwa i adres Inwestora: Gmina Gorzkowice ul. Szkolna 3, 97-350 Gorzkowice					
Branża	Imię i nazwisko		Nr uprawnień	Data	Podpis
drogowa	Projektował	mgr inż. Tadeusz Budkowski	SWK/0086/ POOD/04	09.2017	
Nazwa rysunku: Orientacja				Skala: 1:20 000	Nr rys.: 1