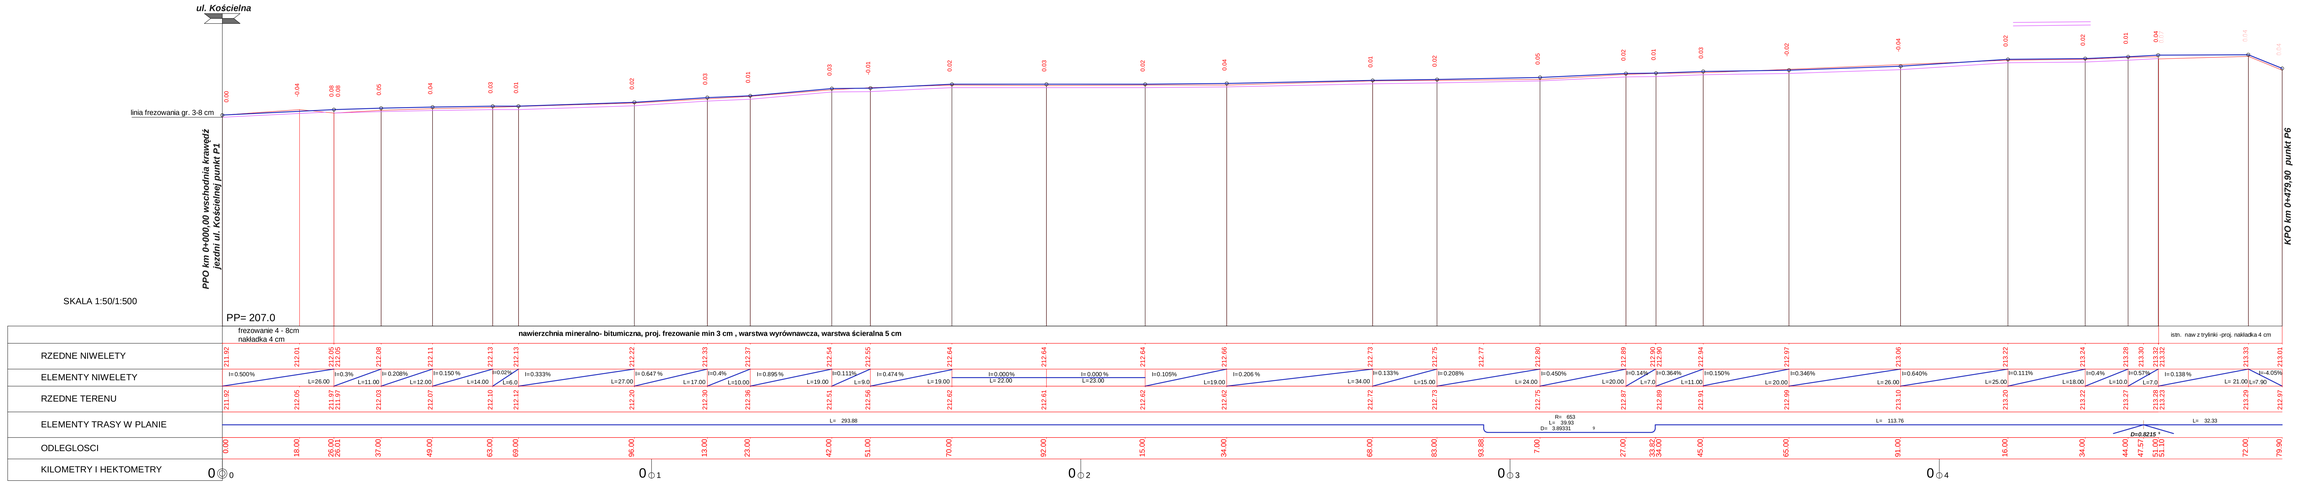

"VIA" - USŁUGI TECHNICZNE I PROJEKTOWE W BUDOWNICTWIE DROGOWYM
Piotr Kaczmarek 97-300 Piotrków Tryb. ul. Wiślana 22B

Nazwa zadania: **"Przebudowa pasa drogowego ul. Przemysłowej w Gorzkowicach"**

Nazwa adres inwestora: **Gmina Gorzkowice**
ul. Sikorka 3, 97-350 Gorzkowice

Branża:	Projektował:	mgr inż. Tadeusz Budlewski	SPRZĘDZIONO ZGODNIE Z ORYGINAŁEM	Data: 05.2017	Podpis:
Rysował:				Skala: 1:50/1:500	Nr rys.: 3

Nazwa rysunku: **Profil podłużny osi trasy ul. Przemysłowej**