


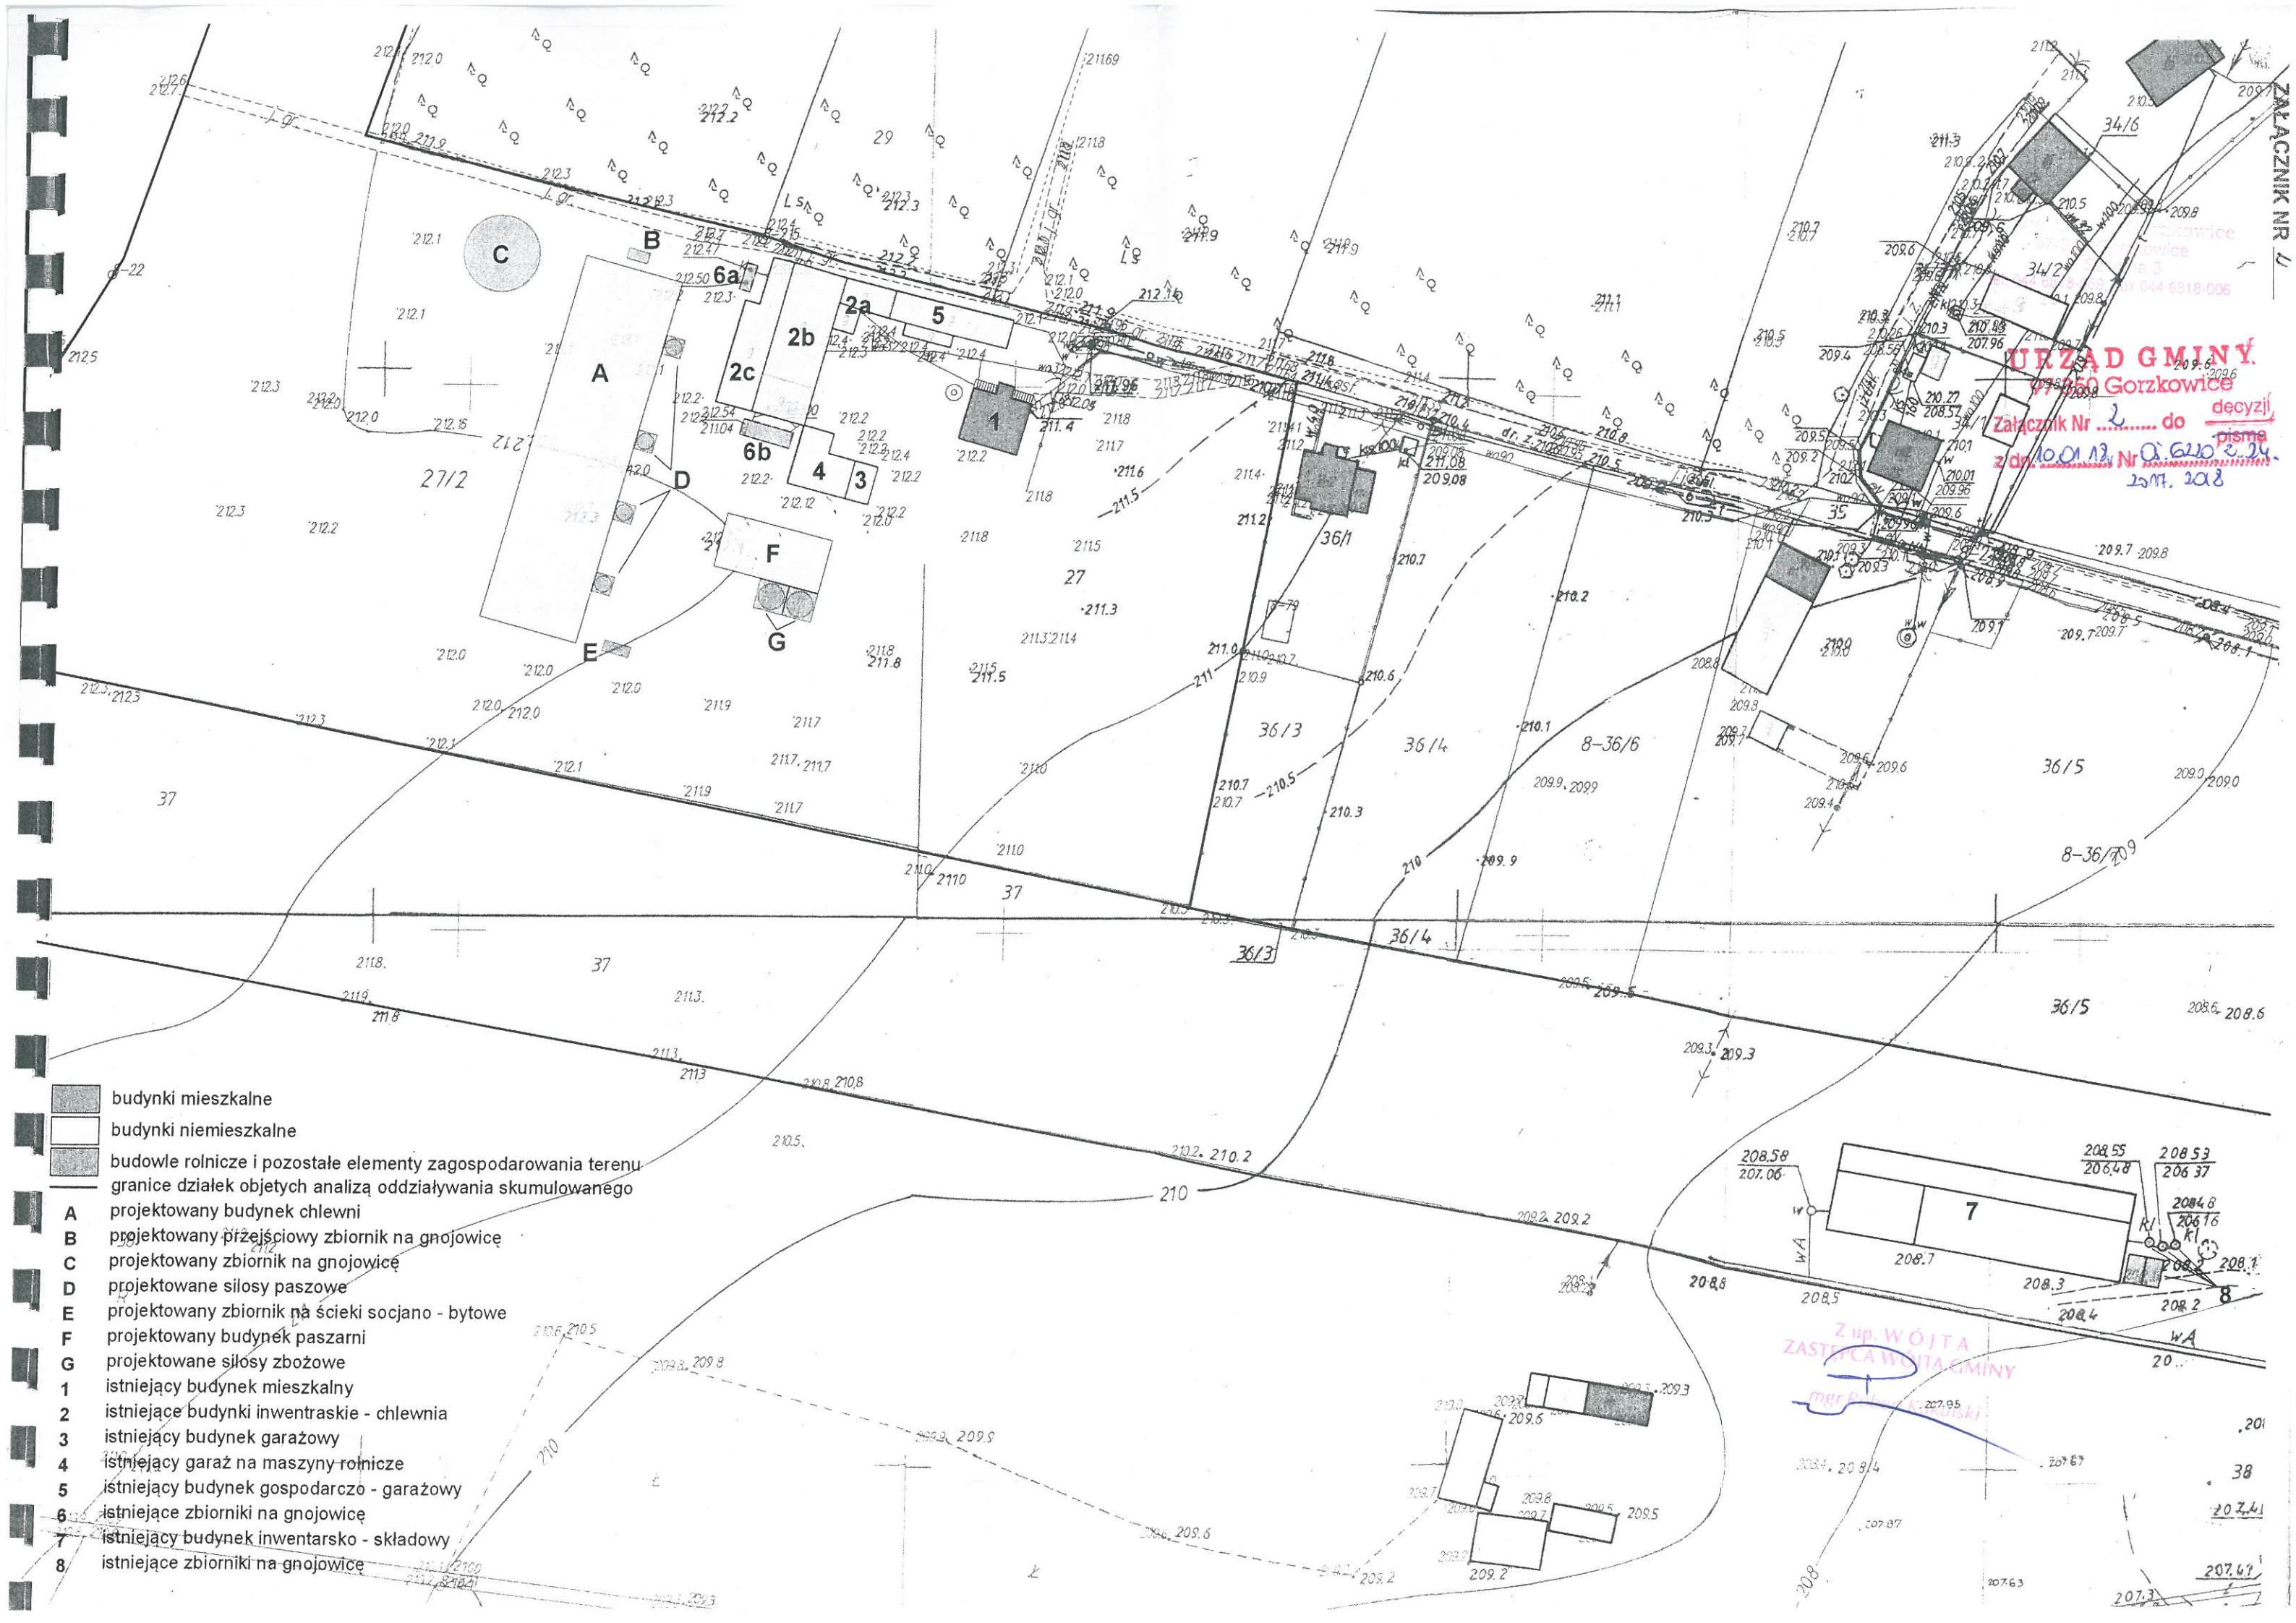

Załącznik Nr 2

Urząd Gminy
97-850 Gorzkowice

Załącznik Nr 2 do decyzji
z dnia 10.01.13, Nr 0.620.2.24.
zsm. 2018

- budynki mieszkalne
- budynki niemieszkalne
- budowle rolnicze i pozostałe elementy zagospodarowania terenu
- granice działek objętych analizą oddziaływania skumulowanego
- A projektowany budynek chlewni
- B projektowany przejęciowy zbiornik na gnojowicę
- C projektowany zbiornik na gnojowicę
- D projektowane silosy paszowe
- E projektowany zbiornik na ścięki socjano - bytowe
- F projektowany budynek paszarni
- G projektowane silosy zbożowe
- 1 istniejący budynek mieszkalny
- 2 istniejące budynki inwentarskie - chlewnia
- 3 istniejący budynek garażowy
- 4 istniejący garaż na maszyny rolnicze
- 5 istniejący budynek gospodarczo - garażowy
- 6 istniejące zbiorniki na gnojowicę
- 7 istniejący budynek inwentarsko - składowy
- 8 istniejące zbiorniki na gnojowicę

Z up. WÓJTA
ZASTĘPCA WÓJTA GMINY
mgr Ryszard Krawski