
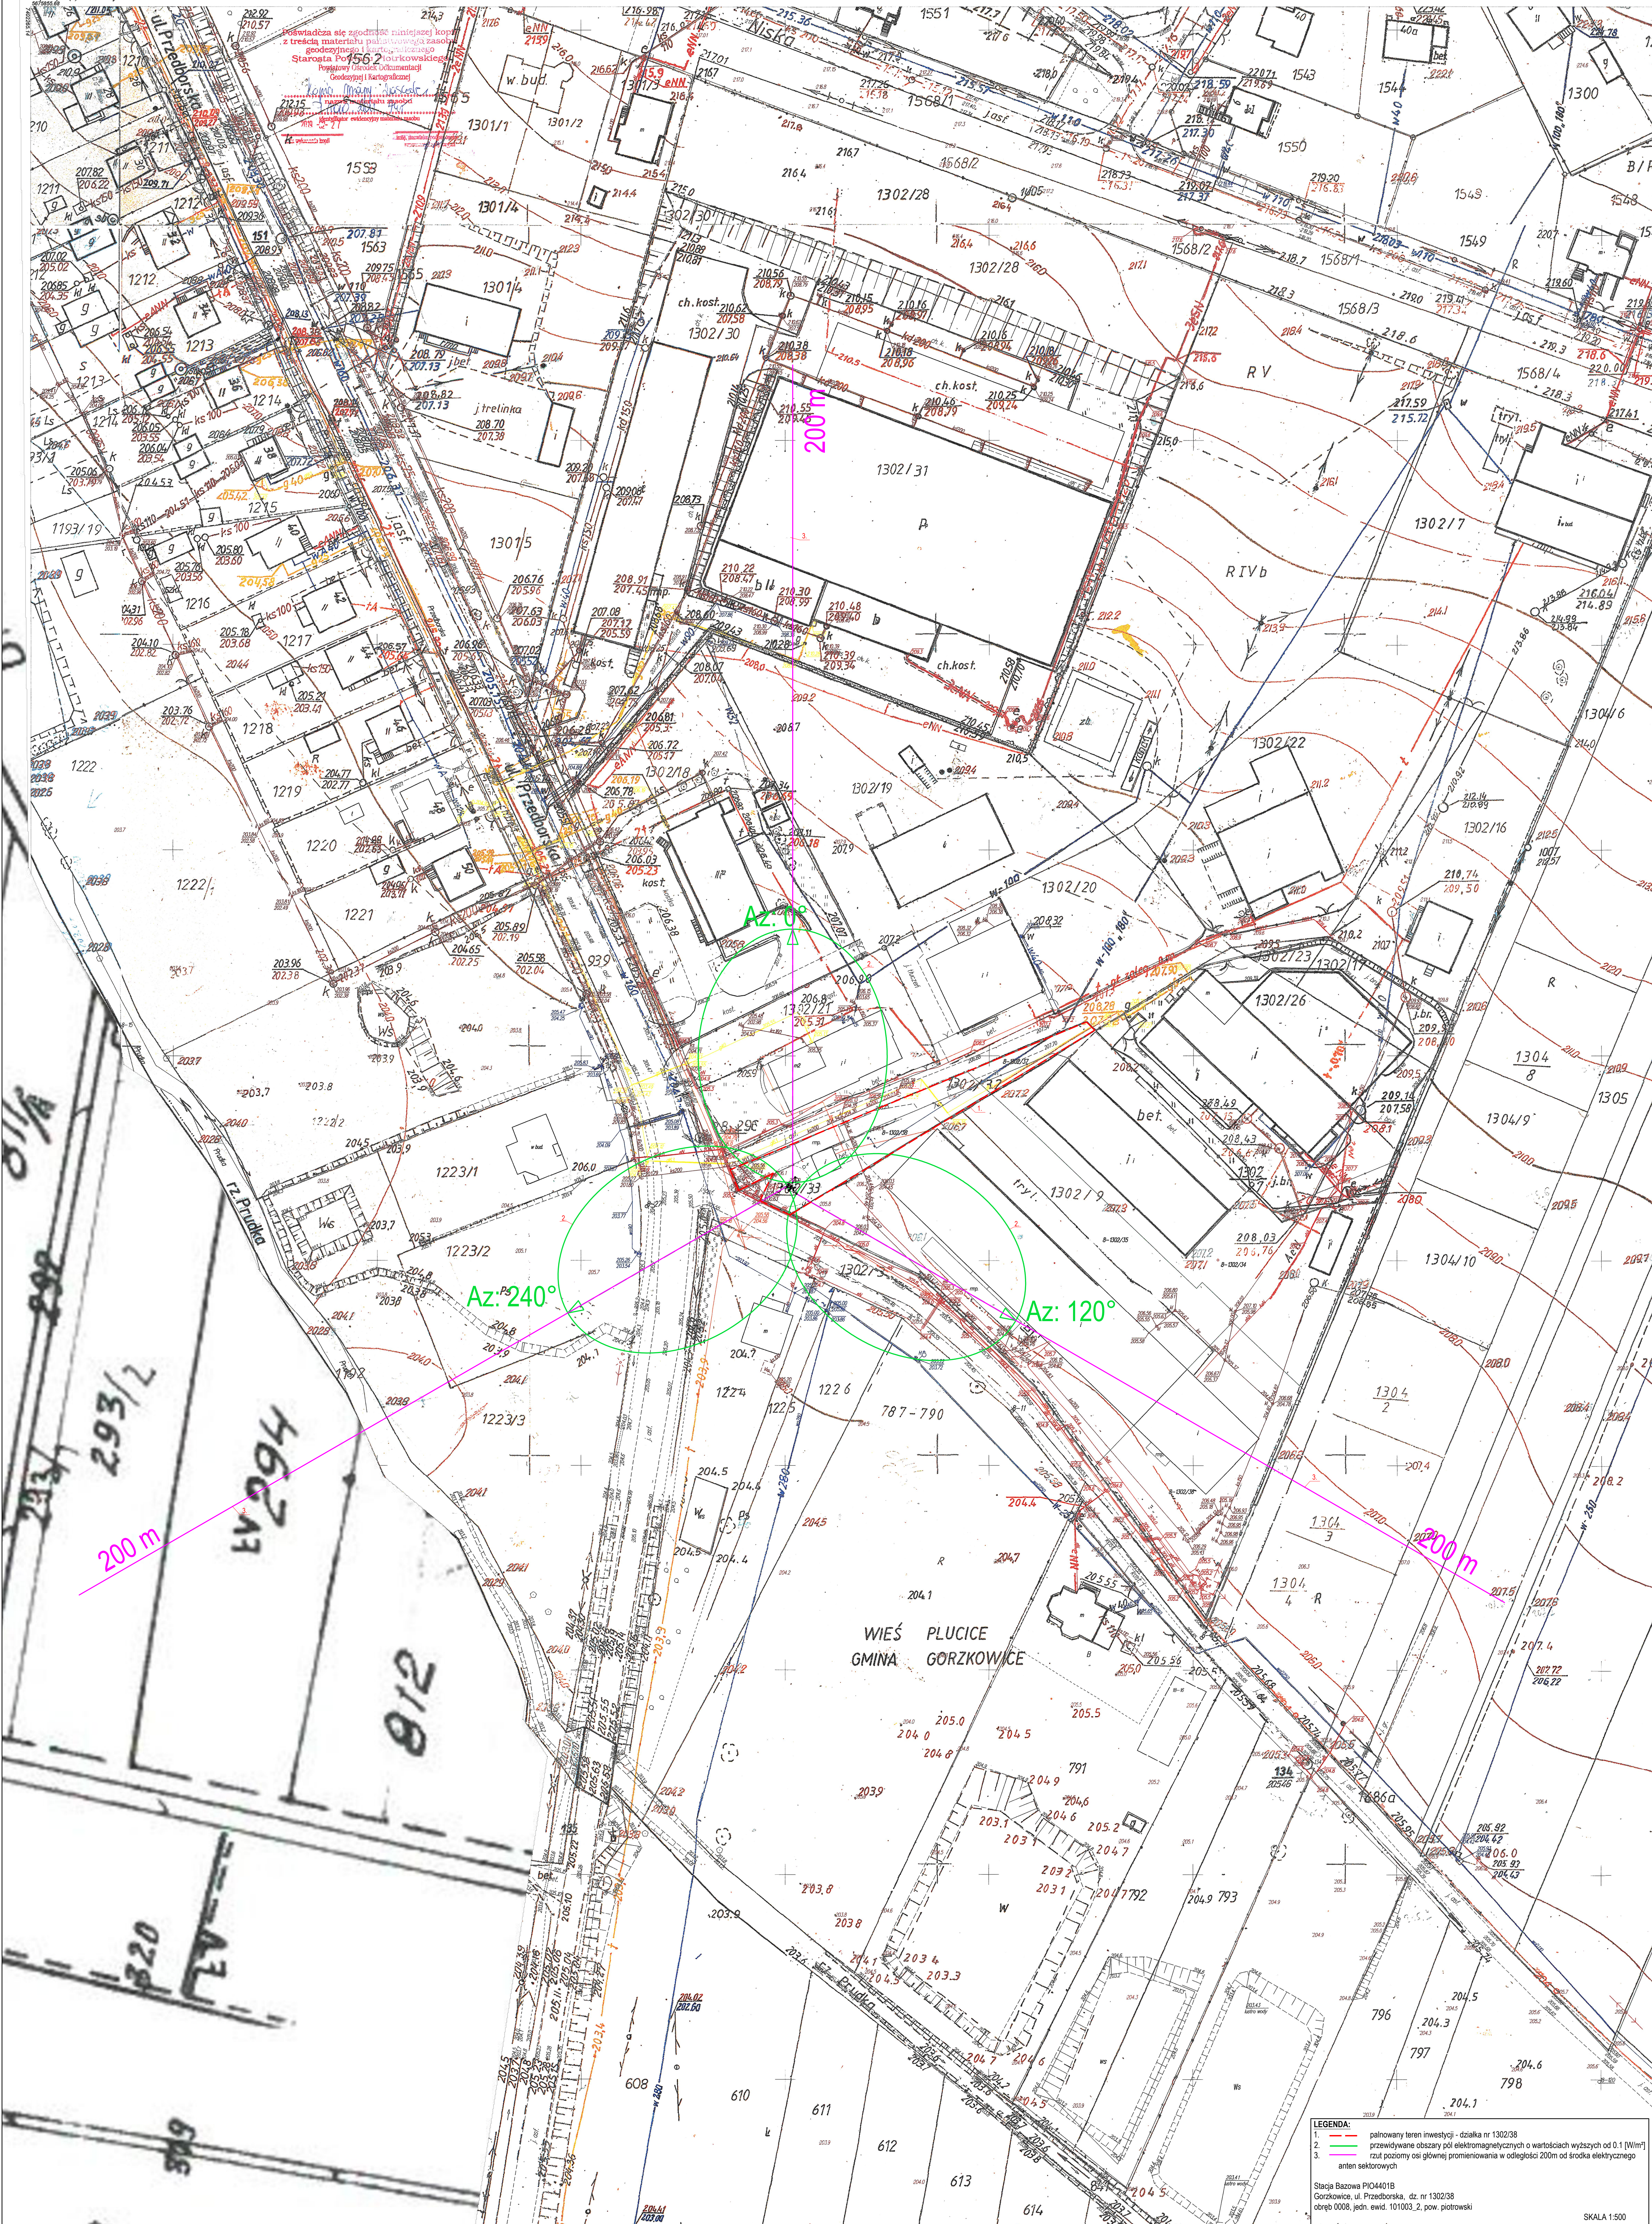


MAPA ZASADNICZA

Skala 1:500

Układ współrzędnych płaskich przekształconych 2000 skala 7
Geodezyjny układ odniesienia Pn2000 skala 7

woj. łódzkie
pow. piotrkowski
gm. Gorzkowice
obr. Gorzkowice
Sprawozdanie: Inna Szymańska

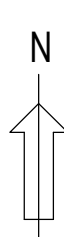

LEGENDA:
1. - planowany teren inwestycji - działka nr 1302/38
2. - przewidywane obszary pól elektromagnetycznych o wartościach wyższych od 0,1 [W/m²]
3. - rzut poziomy osi głównej promieniowania w odległości 200m od środka elektrycznego anten sektorowych

Stacja Bazowa P104401B
Gorzkowice, ul. Przedborska, dz. nr 1302/38
dane 0008, jedn. ewid. 101003.2, pow. piotrkowski

SKALA 1:500